



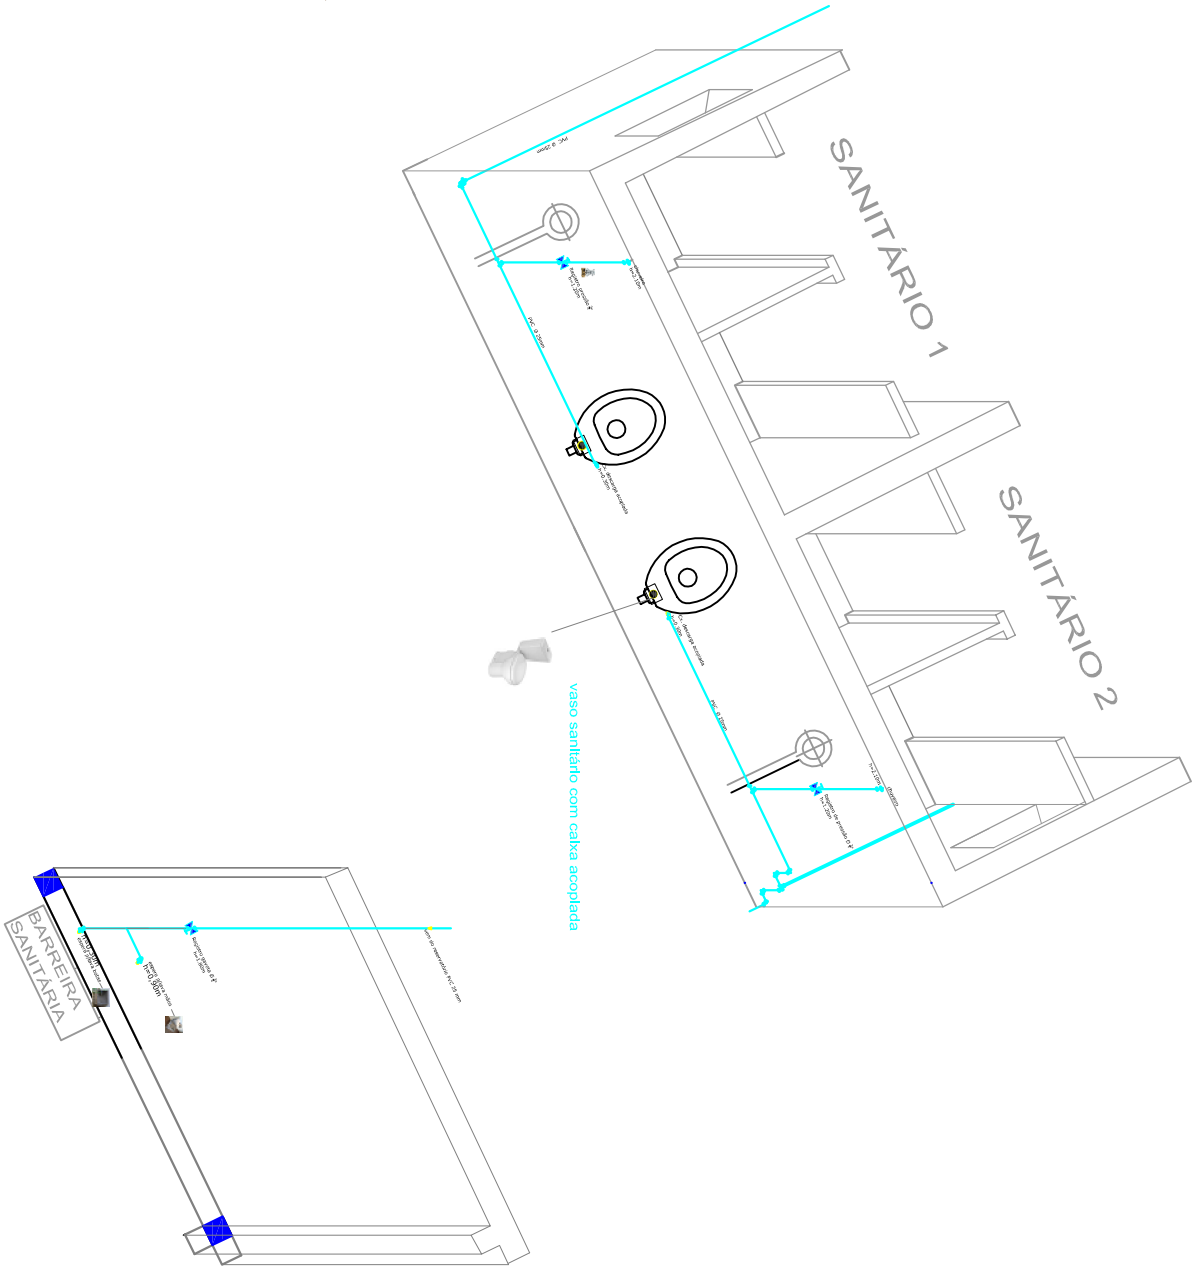

Todas as esperas de água fria deverão ser usados
joelhos 90° reforçado com bucha de latão/redução 3/4" x 1/2"

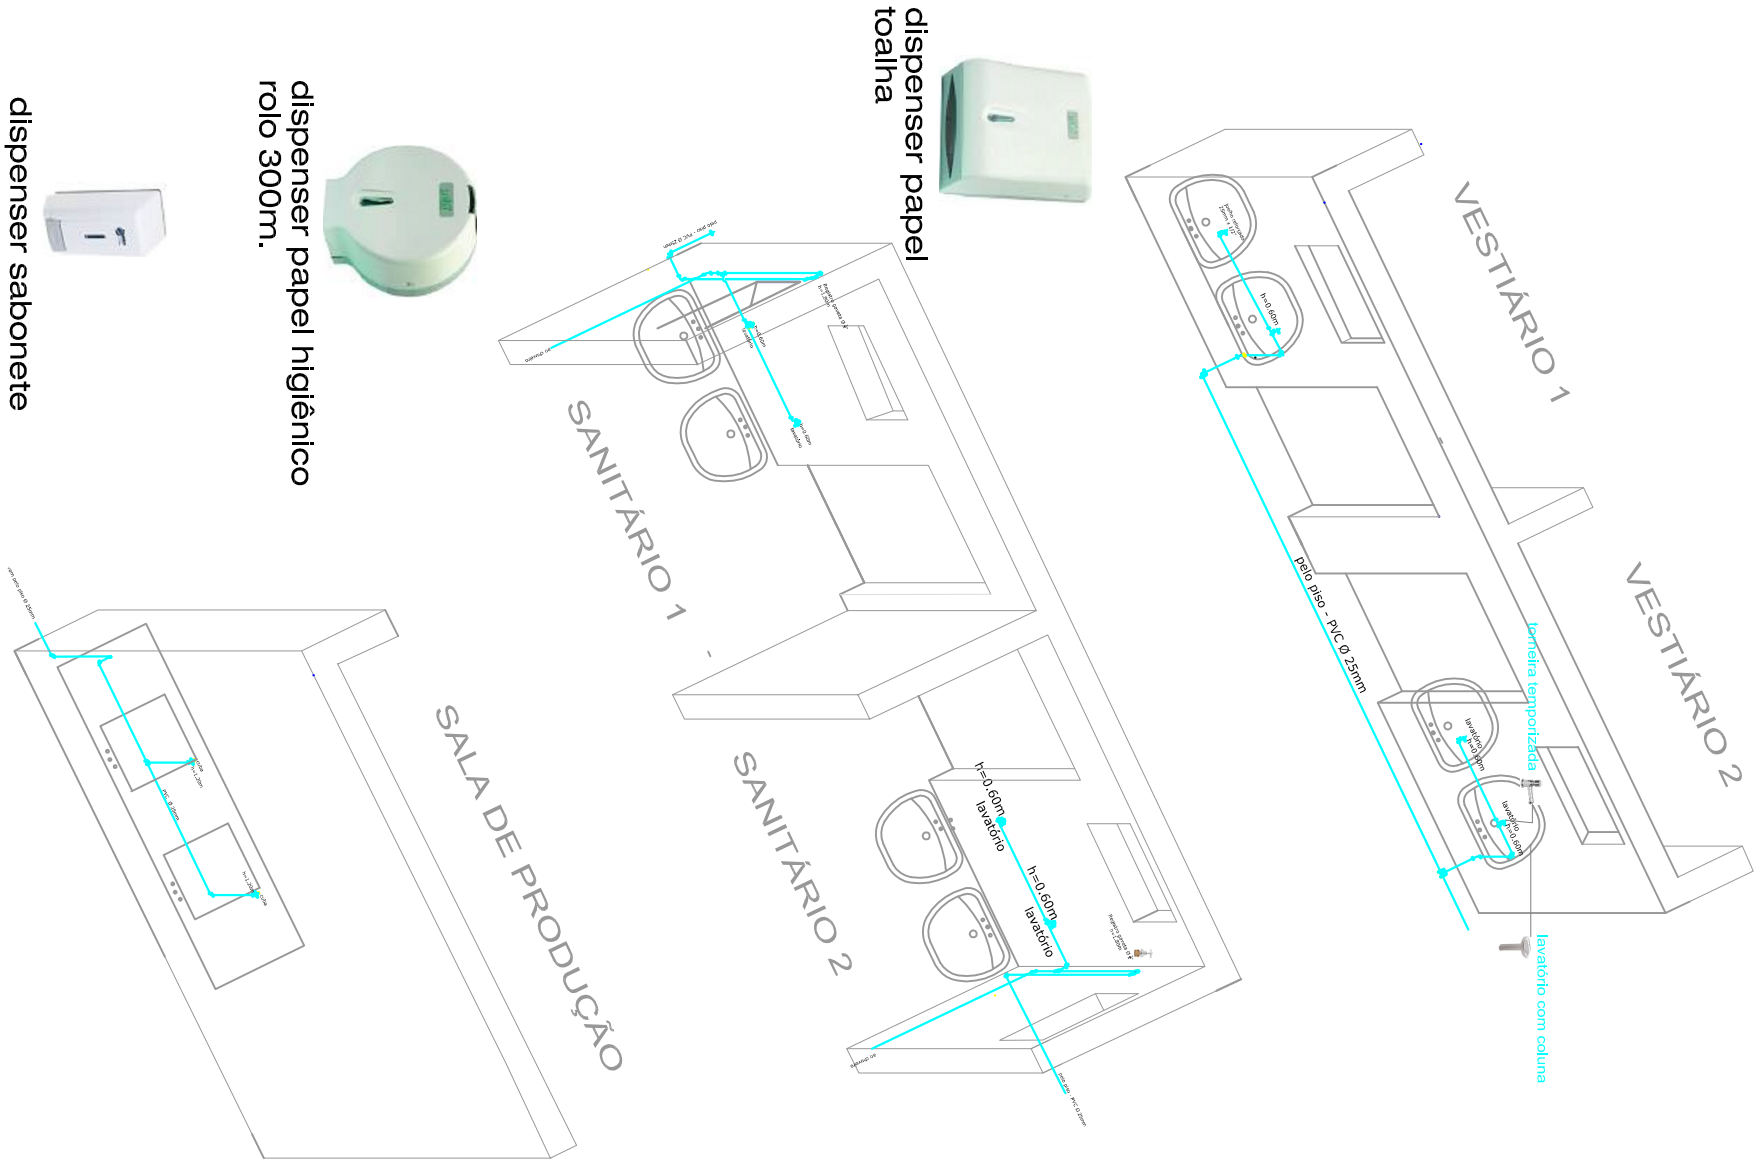

AÇÃO TERRA SOL

IMPLANTAÇÃO DE PADARIA COMUNITÁRIA

Projeto Padrão

Projeto Hidráulico		RESPONSÁVEIS TÉCNICO PELO PROJETO:		PRANCHA:
estereogramas água fria		Amilton R. Abella Engº Civil - CREA 008558/RS		
ESCALA: sem escala	DATA: Set/2013 revisão: 08/2016	DESENHO: A.R.A.	Clodoir Oliveira da Silva Engº Civil - CREA 124.413/RS	

21