


Circuito	Descrição	Esquema de rede	Módulo de rede	V	Pot. total (VA)	Pot. - R (W)	Pot. - S (W)	Pot. - T (W)	Seção (mm2)	Dist. (m)
OGBT-1	Iluminação e tomadas	3F-N+T	B1	380 / 220 V	20.844	6.375	8.108	6.700	6.0	40
OGBT-2	Circuitos de Equipamentos - motores	3F-N+T	B1	380 / 220 V	9.875	6.375	1.750	1.750	6.0	30
TOTAL					30.719	10.411	9.858	10.450		

Quadro de Cargas (ODS)


Detalhe Coloração fiação

Fase R(marron)	
Fase S(pret)	
Fase T(vermelho)	
Terra(verde/amarelo)	
Neutro(Azul Claro)	
Retorno(Branco)	

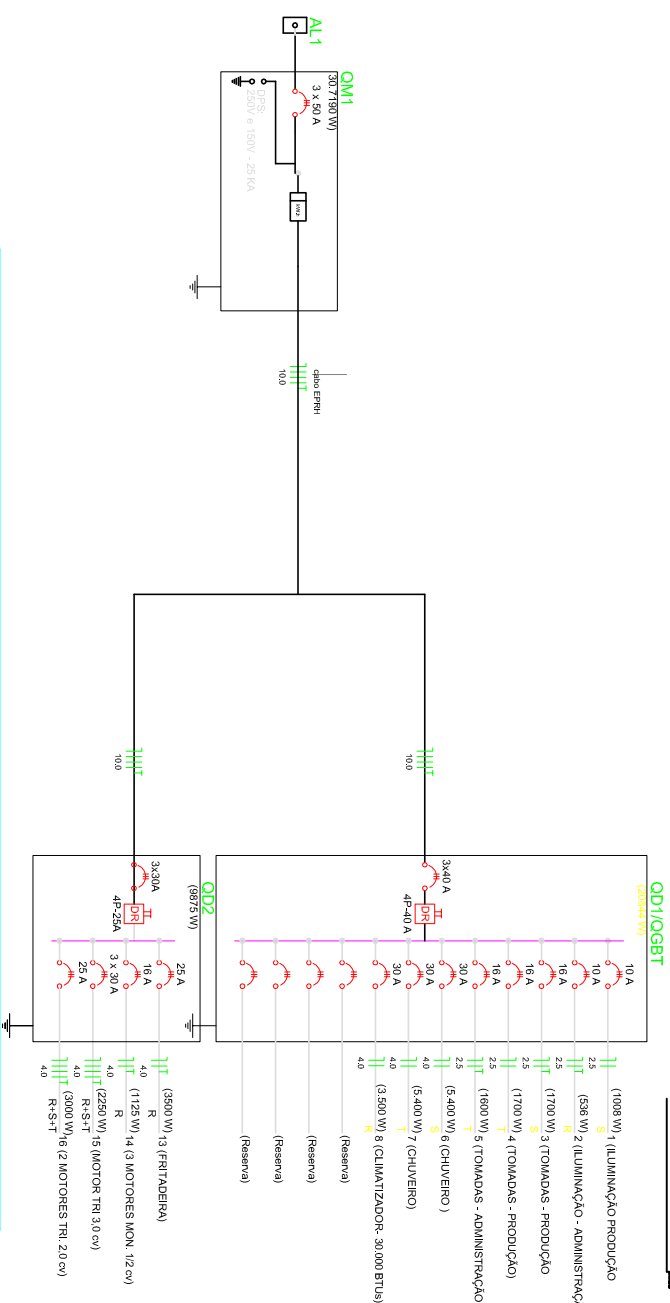

IDEN.	DESCRIÇÃO	QUANT.
a	POSTE DE CONCRETO ALTURA MINIMA 7m	1
b	PAINEL DE SERVIÇO CONDUTOR DE COBRE	1
c	ISOLADOR ROLADINA PARA BARRA TENSÃO	1
d	ARMAÇÃO SECUNDARIA DE DOIS ESTRIBOS	1
e	PARAFUSO CABEÇA QUADRADADA	5
f	CINTA DE AÇO OU FIO DE COBRE	3
g	LUA P.VC OU FERRO GALV.	4
h	CAIXA DE INSPEÇÃO DE COBRE	2
i	ELETRODUTO DE FERRO GALV. OU DE PVC RIGIDO	2
j	CURVA DE ENTRADA DE 90º	1
k	SUORTE DE MADEIRA DE LEI	1
l	CONDUTOR DE COBRE NU	1
m	ELETRODUTO DE COBRE NU	1
n	ELETRODUTO DE PVC RIGIDO	1
o	CAIXA DE INSPEÇÃO DE ATERRAMENTO	1
p	ARMAÇÃO SECUNDARIA DE UM ESTRIBO	1
q		
r		

V = VARIÁVEL

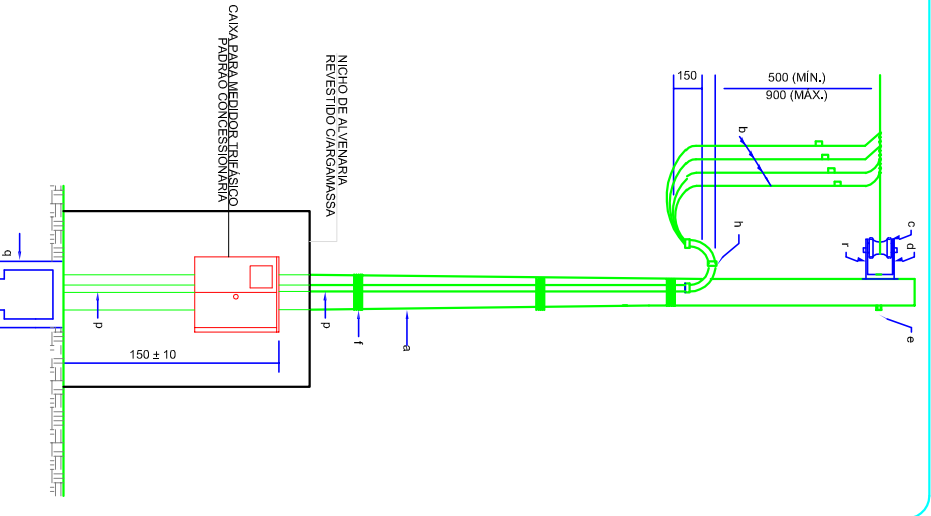


NOTAS:
1-A ESPECIFICAÇÃO DETALHADA DOS COMPONENTES E INDICADO NA LISTA DE MATERIAIS DO PROJETO
2-A DISTÂNCIA VERTICAL ENTRE A PARTE INFERIOR DE QUALQUER CONDUTOR E O SOLO OU PISO, NÃO PODE SER INFERIOR A 5,50m EM LOCAIS DE TRÂNSITO OU PASSAGEM DE VEÍCULOS E 3,50m EM LOCAIS DE CIRCULAÇÃO DE PEDESTRES E LOCAIS DE SOLEIRA DE PORTA
3- DIMENSOES EM MILIMETROS.

sem escala

MEDICÇÃO EM POSTE - ENTRADA AÉREA E SAÍDA SUBTERRÂNEA

ESQUEMA GENÉRICO PARA MONTAGEM DOS QUADROS C/DISJUNTOR GERAL E DPS

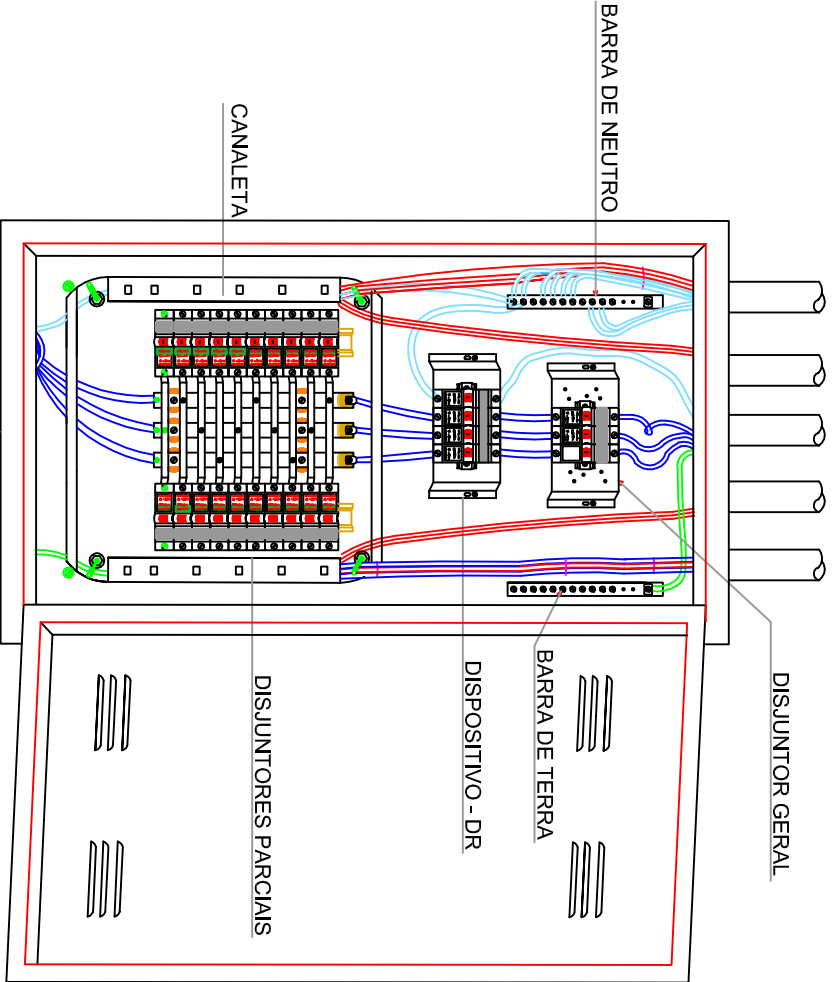

AÇÃO TERRA SOL IMPLANTAÇÃO DE PADARIA COMUNITÁRIA

Projeto Padrão

Detalhes Elétricos

RESPONSÁVEIS TÉCNICO PELO PROJETO:

ESCALA: 1: 50

DATA: Set./2013
revisão: 08/2016

DESENHO: A.R.A.

Amílton R. Abella
Engº Civil - CREA 008558/RS
Clodoir Oliveira da Silva
Engº Civil - CREA 124.413/RS

PRANCHA:

19