



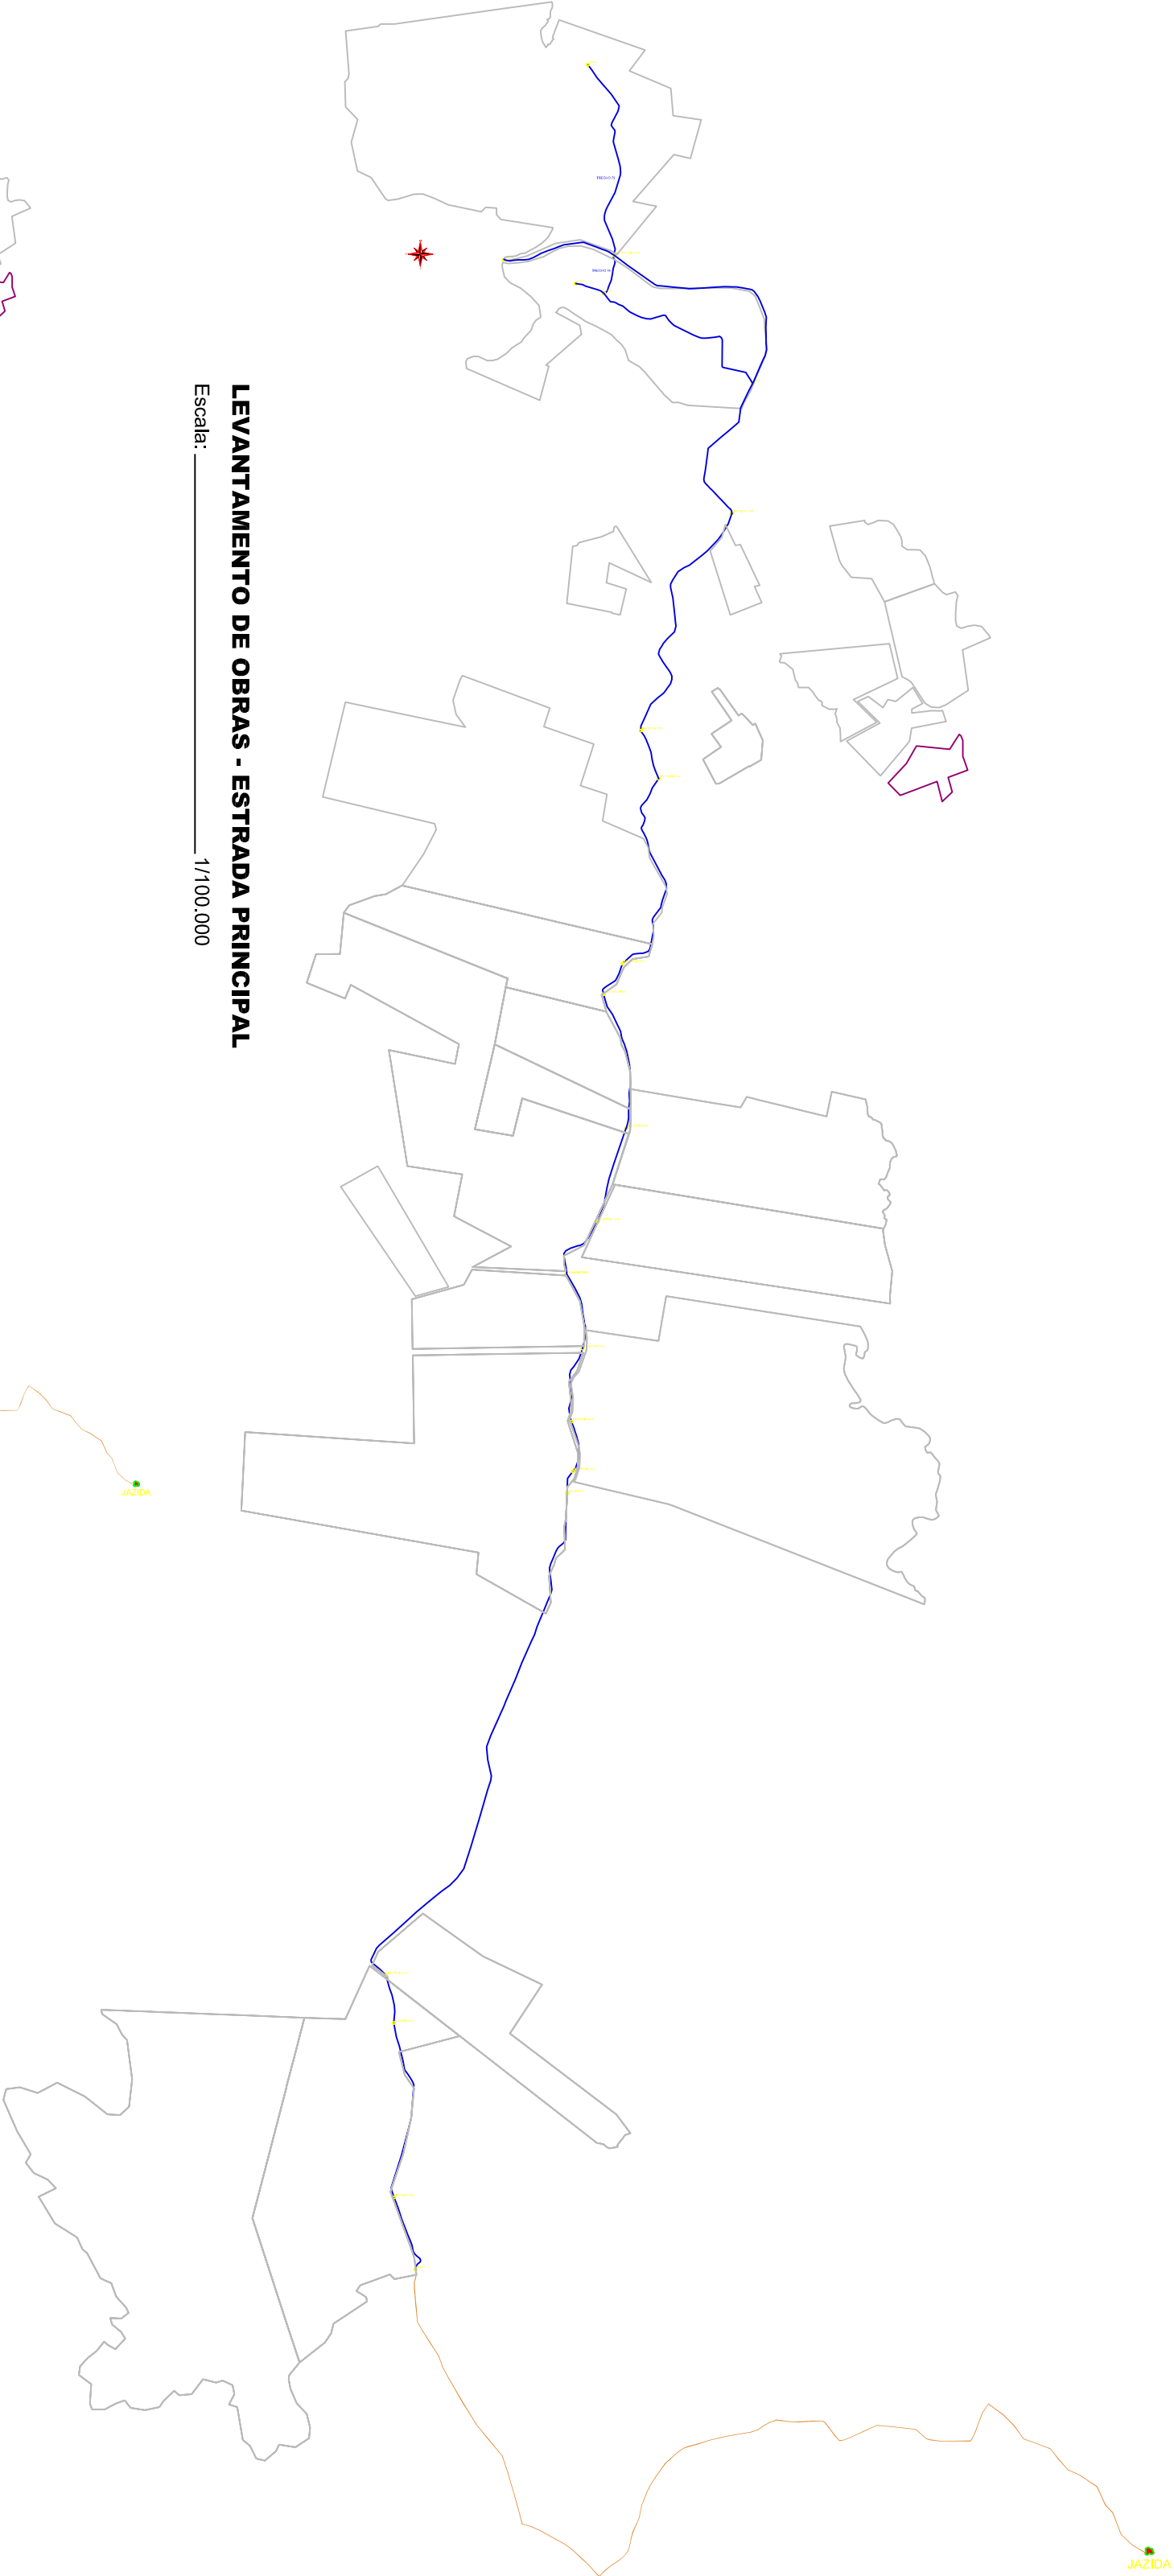

LEVANTAMENTO DE OBRAS - ESTRADA PRINCIPAL

Escala: 1/100.000

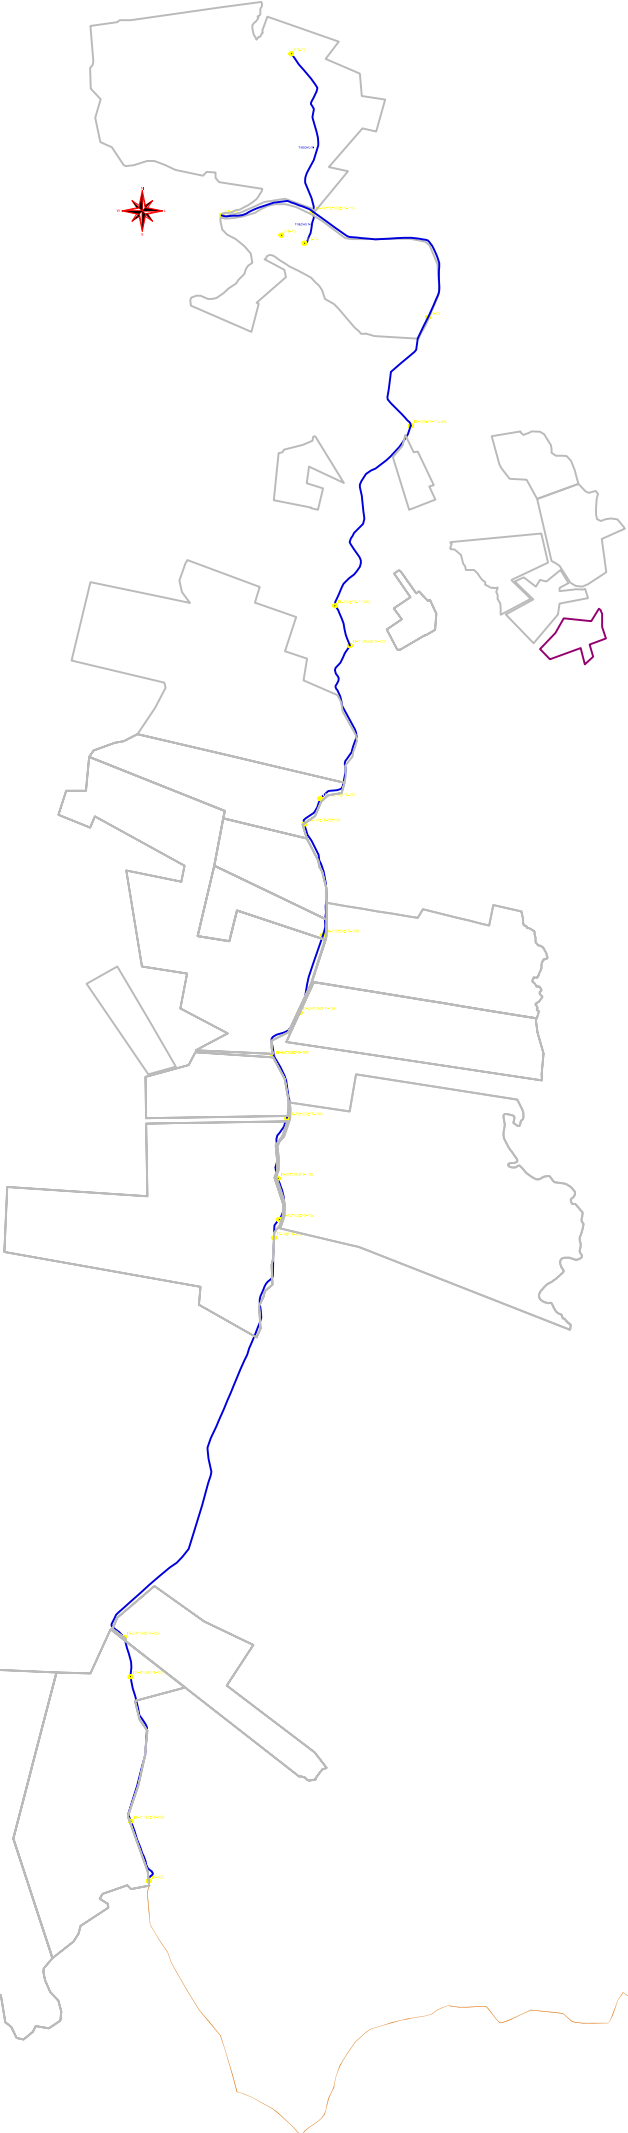

LEVANTAMENTO DE OBRAS - ESTRADA PRINCIPAL

Escala: 1/150.000

L E G E N D A		
REPRÉS.	DESCRIÇÃO	OBSERVAÇÃO
00	PTOS CATALOGADOS	Pontos registrados durante levantamento dos serviços - visita
	ESTRADA - RECUPERAÇÃO	Trecho para recuperação de estradas - traçado existente
	ACESSO 1 A JAZIDA	Trecho de acesso até jazida fora da estrada - sem obras
	JAZIDA DE REVEST. PRIMÁRIO	Jazida de revestimento primário

R E S U M O		
TRECHOS	TIPO	QUANT. UNID.
TRECHO 100	Recuperação de trecho de estrada	1.312,00 m
TRECHO 101	Recuperação de trecho de estrada	2.986,00 m
TRECHO 102	Recuperação de trecho de estrada	790,00 m
TRECHO 103	Recuperação de trecho de estrada	9.066,00 m
TRECHO 104	Recuperação de trecho de estrada	392,00 m
TRECHO 105	Recuperação de trecho de estrada	862,00 m
TRECHO 106	Recuperação de trecho de estrada	1.267,00 m
TRECHO 107	Recuperação de trecho de estrada	1.295,00 m
TRECHO 108	Recuperação de trecho de estrada	1.133,00 m
TRECHO 109	Recuperação de trecho de estrada	1.603,00 m
TRECHO 110	Recuperação de trecho de estrada	2.304,00 m
TRECHO 111	Recuperação de trecho de estrada	633,00 m
TRECHO 112	Recuperação de trecho de estrada	3.614,00 m
TRECHO 113	Recuperação de trecho de estrada	846,00 m
TRECHO 114	Recuperação de trecho de estrada	4.323,00 m
TRECHO 115	Recuperação de trecho de estrada	6.684,00 m
TRECHO 116	Recuperação de trecho de estrada	1.910,00 m
TOTAL DE ESTRADAS		41.020,00 m
DMT (Média)	Trecho da estrada sem obra + metade do trecho	54.466,65 m

		PREFEITURA MUNICIPAL DE CANDIOTA			
PROJETO DE RECUPERAÇÃO DE ESTRADAS VICINAIS EM PROJETOS DE ASSENTAMENTOS					
ASSUNTO:					
OBJETO:					
LOCAL:					
MUNICÍPIO:					
ANÁLISE DE PROJETO:					
FOLHA:					
ESCALA:	DATA DO LEVANTAMENTO:	AUTOR DO PROJETO:	Eng. CIVIL MARCELO VAZ LEAL		
INDICADA	04 de Julho de 2024	CREA: RS085678 Telefone: (53) 399451039			