
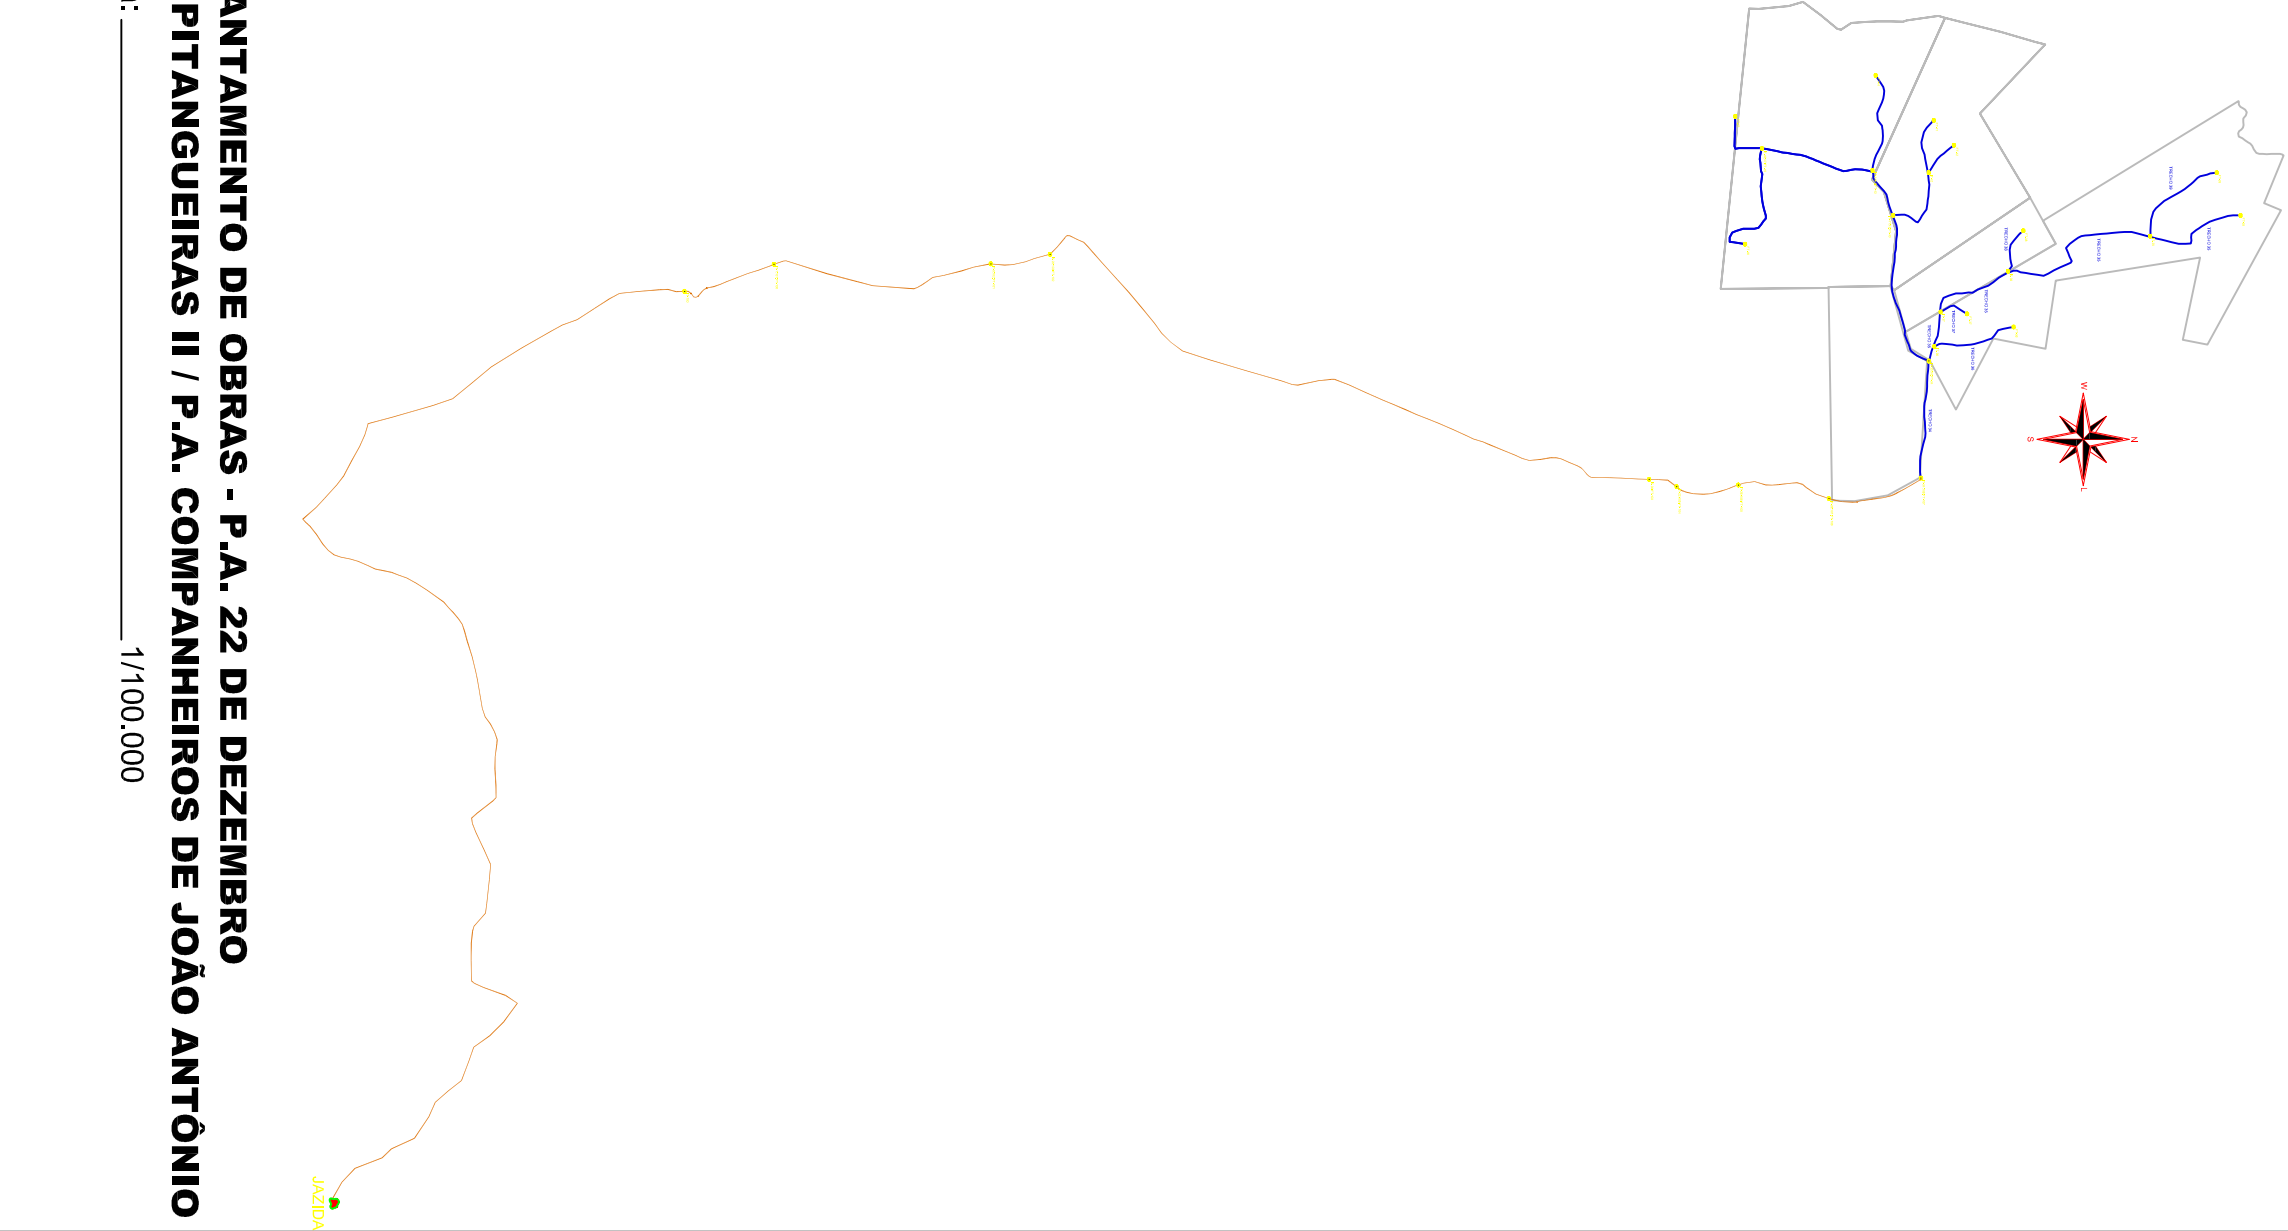


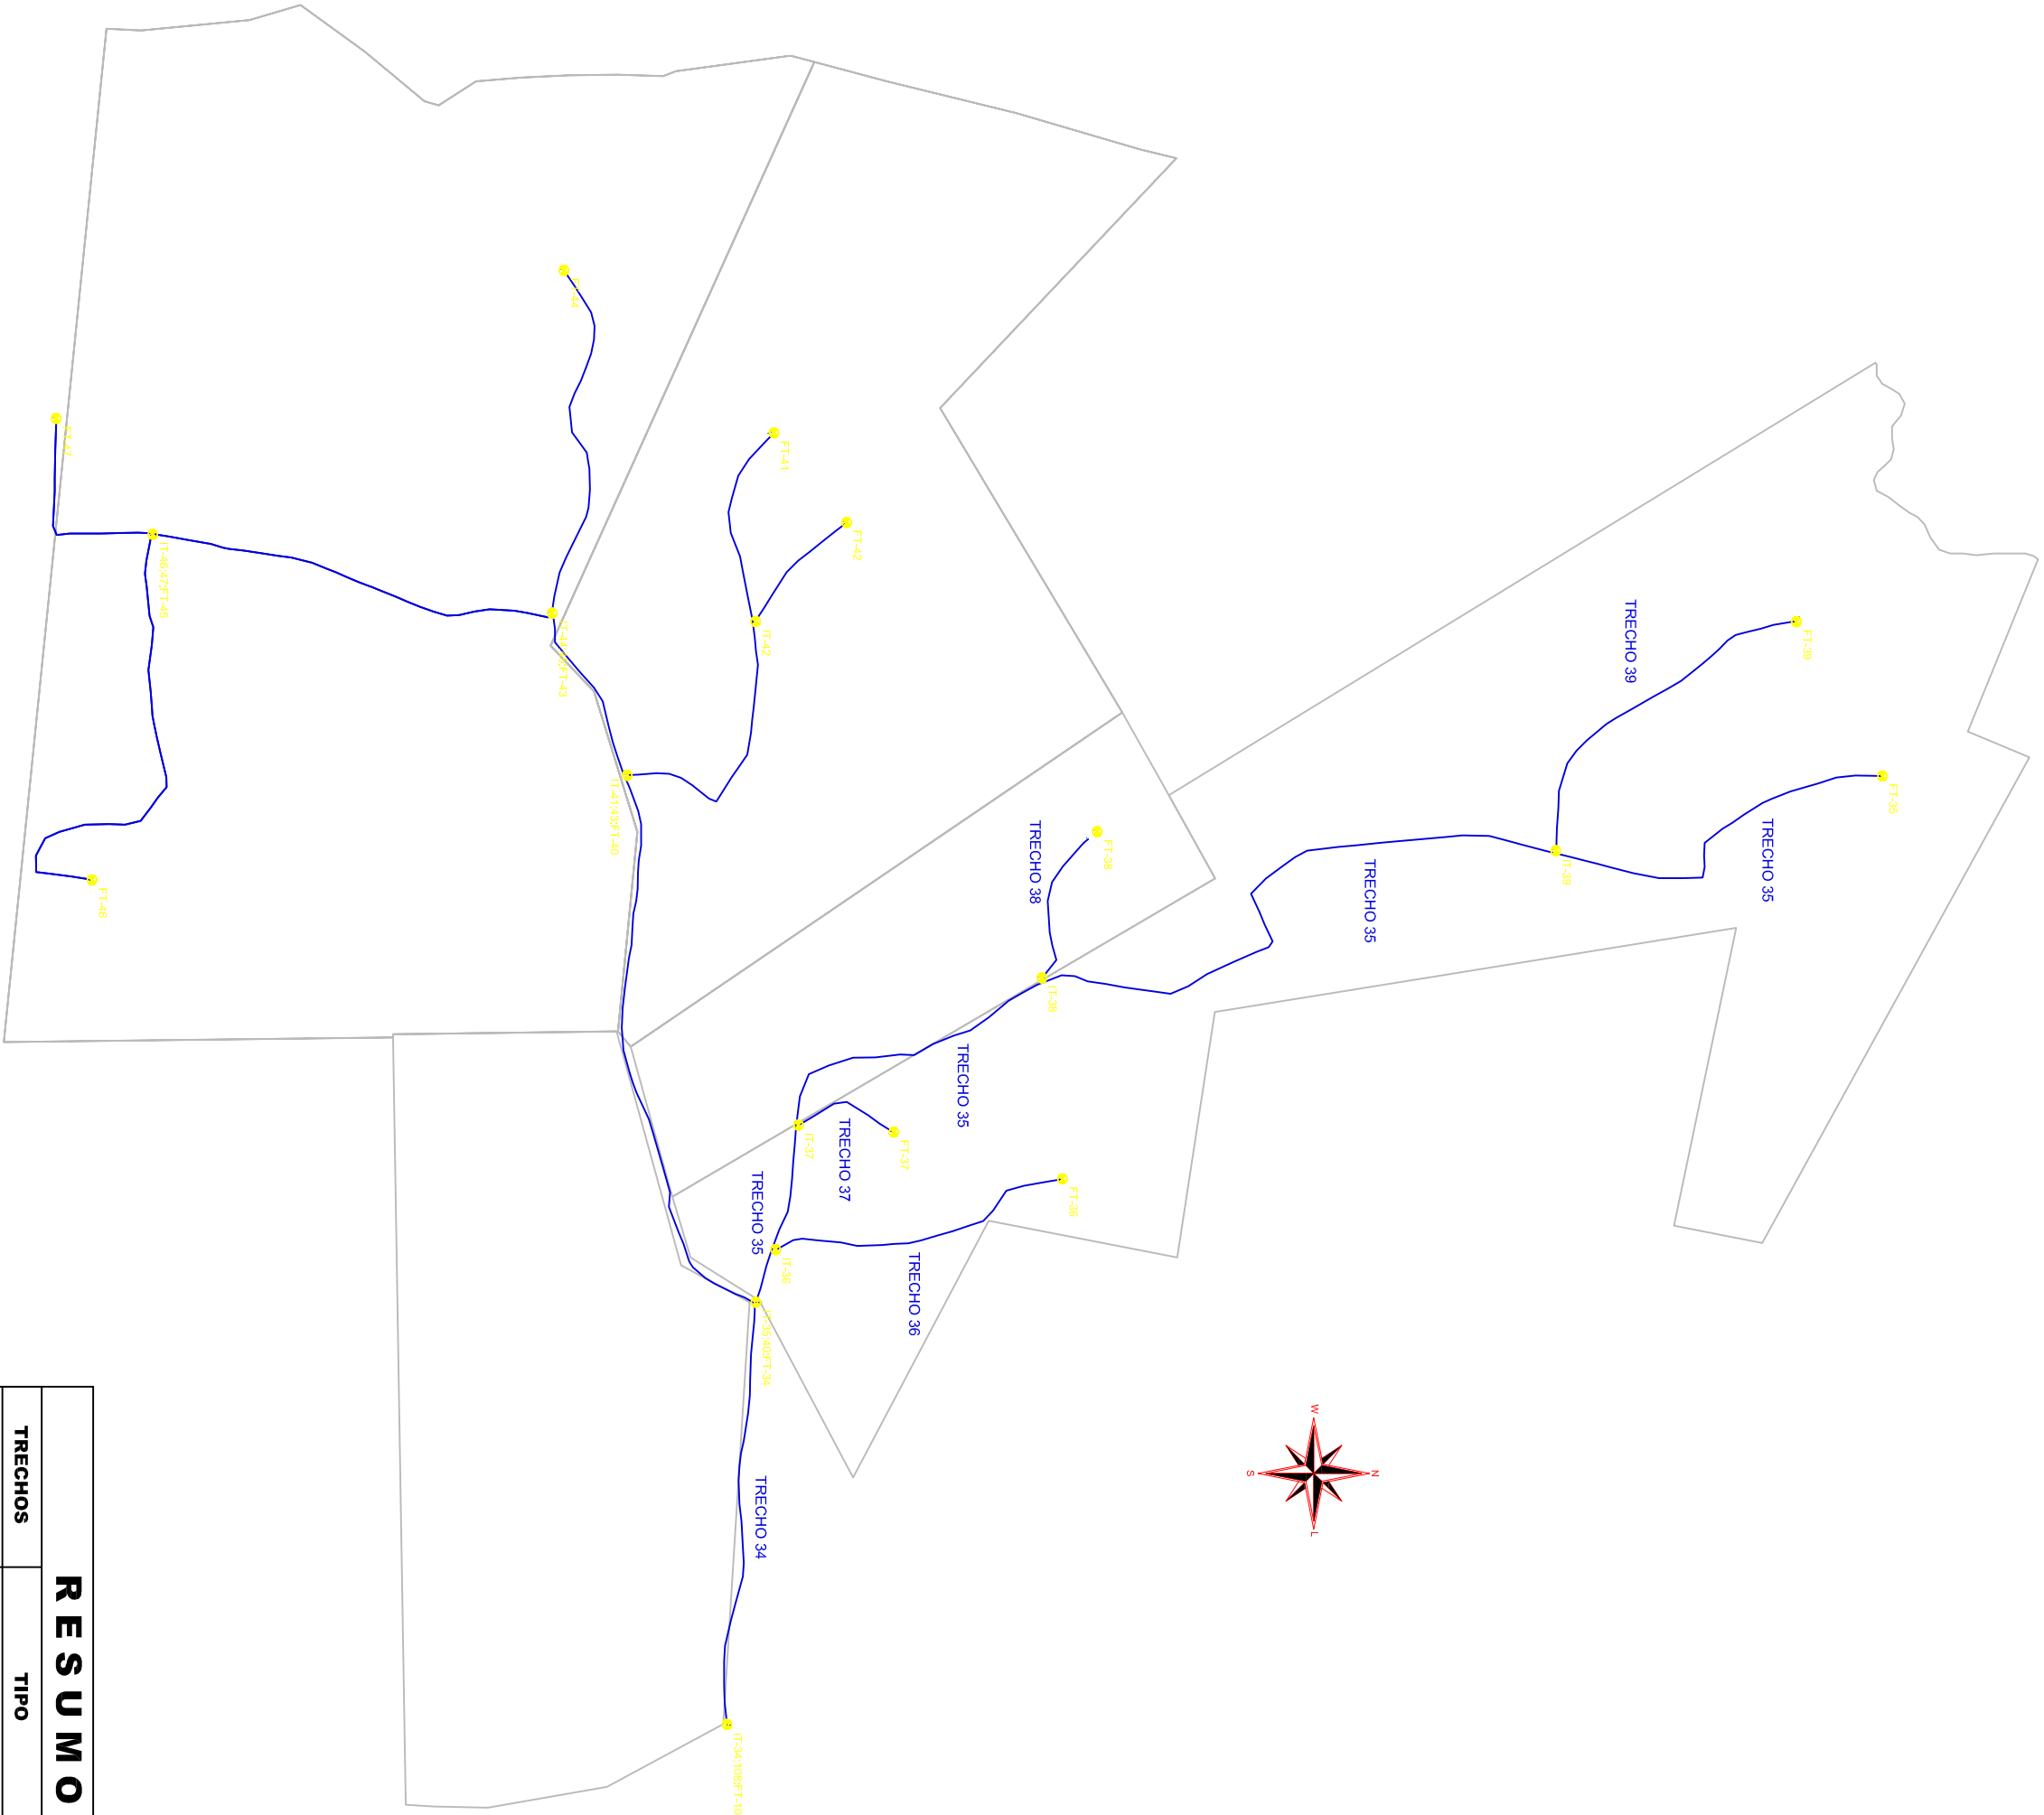

LEVANTAMENTO DE OBRAS - P.A. 22 DE DEZEMBRO
P.A. PITANGUEIRAS II / P.A. COMPANHEIROS DE JOÃO ANTÔNIO

Escala: _____ 1/25.000

L E G E N D A			
REPRES.	DESCRIÇÃO	OBSERVAÇÃO	QUANT. UNID.
00	PTOS CATALOGADOS	Pontos registrados durante levantamento dos serviços - vistoria	02 un
—	ESTRADA - RECUPERAÇÃO	Trecho para recuperação de estradas - traçado existente	19.480,00 m
—	ACESSO 1 A JAZIDA	Trecho de acesso até jazida fora da estrada - sem obras	35.970,00 m
	JAZIDA DE REVEST. PRIMÁRIO	Jazida de revestimento primário	01 un

R E S U M O		
TRECHOS	TIPO	QUANT. UNID.

TRECHO 34	Recuperação de trecho de estrada	1.553,00 m
-----------	----------------------------------	------------

TRECHO 35	Recuperação de trecho de estrada	5.471,00 m
-----------	----------------------------------	------------

TRECHO 36	Recuperação de trecho de estrada	1.133,00 m
-----------	----------------------------------	------------

TRECHO 37	Recuperação de trecho de estrada	405,00 m
-----------	----------------------------------	----------

TRECHO 38	Recuperação de trecho de estrada	560,00 m
-----------	----------------------------------	----------

TRECHO 39	Recuperação de trecho de estrada	1.334,00 m
-----------	----------------------------------	------------

TRECHO 40	Recuperação de trecho de estrada	1.310,00 m
-----------	----------------------------------	------------

TRECHO 41	Recuperação de trecho de estrada	1.120,00 m
-----------	----------------------------------	------------

TRECHO 42	Recuperação de trecho de estrada	489,00 m
-----------	----------------------------------	----------

TRECHO 43	Recuperação de trecho de estrada	647,00 m
-----------	----------------------------------	----------

TRECHO 44	Recuperação de trecho de estrada	1.348,00 m
-----------	----------------------------------	------------

TRECHO 45	Recuperação de trecho de estrada	1.522,00 m
-----------	----------------------------------	------------

TRECHO 46	Recuperação de trecho de estrada	1.790,00 m
-----------	----------------------------------	------------

TRECHO 47	Recuperação de trecho de estrada	768,00 m
-----------	----------------------------------	----------

	TOTAL DE ESTRADAS	19.480,00 m
--	-------------------	-------------

DMT (Média)	Trecho da estrada sem obra + metade do trecho	39.725,14 m
-------------	---	-------------

		PREFEITURA MUNICIPAL DE CANDIOTA	
ASSUNTO:		PROJETO DE RECUPERAÇÃO DE ESTRADAS VICINAIS EM PROJETOS DE ASSENTAMENTOS	
OBJETO:		Recuperação de 19,48 km de estradas vicinais	
LOCAL: P.A. 22 DE DEZEMBRO / P.A. PITANGUEIRAS II / P.A. COMPANHEIROS DE JOÃO ANTÔNIO	MUNICÍPIO: CANDIOTARS	ANÁLISE DE PROJETO:	FOLHA: 01/01
ESCALA: INDICADA	DATA DO LEVANTAMENTO: 04 de Julho de 2024	AUTOR DO PROJETO: Eng. CIVIL MARCELO VAZ LEAL CREA: RS095578 Telefone: (53) 399451039	

LEVANTAMENTO DE OBRAS - P.A. 22 DE DEZEMBRO
P.A. PITANGUEIRAS II / P.A. COMPANHEIROS DE JOÃO ANTÔNIO

Escala: _____ 1/100.000