


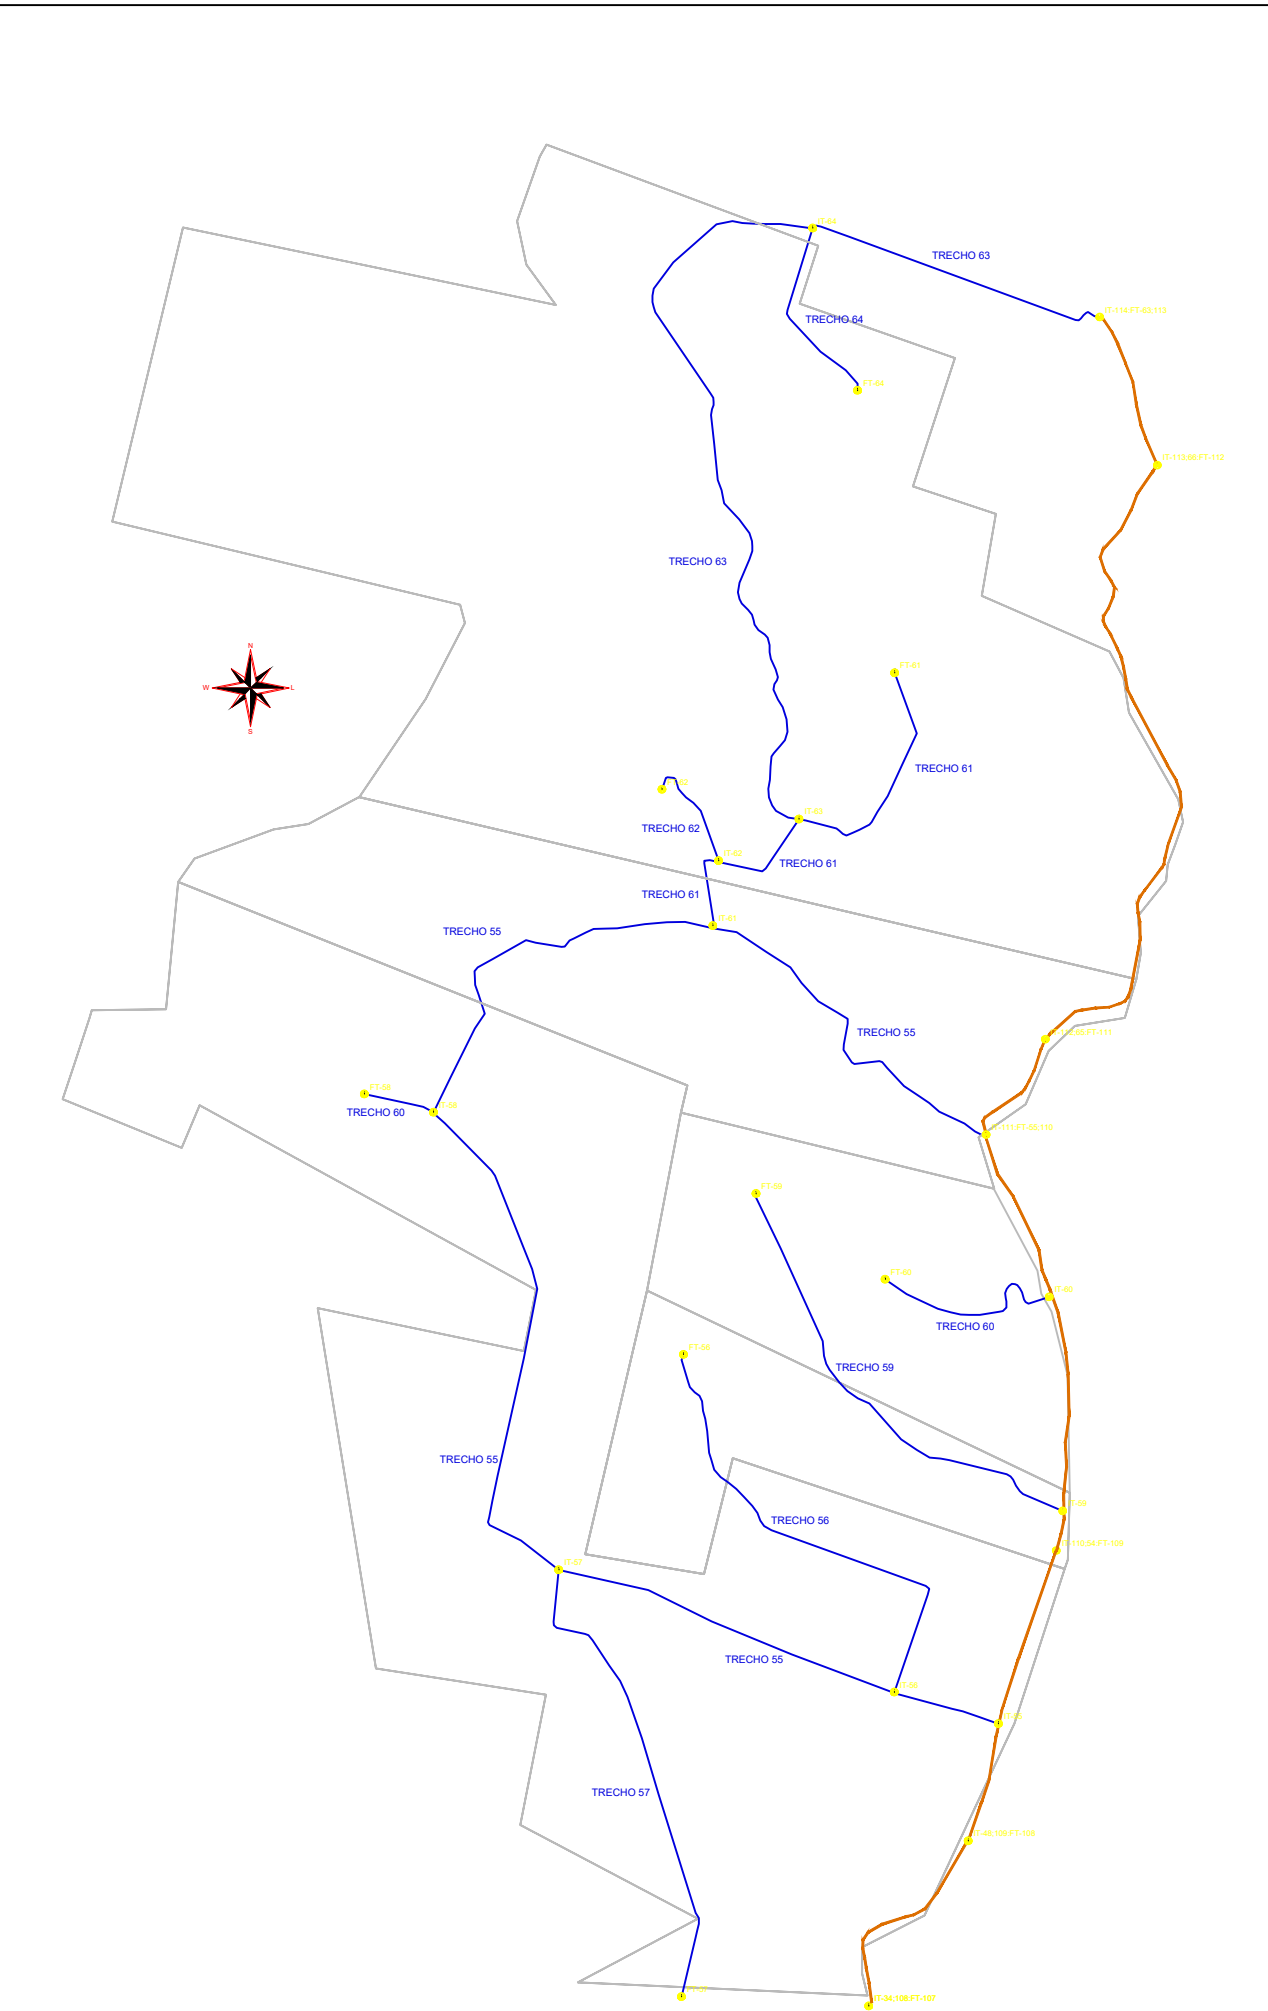


LEVANTAMENTO DE OBRAS - P.A. SÃO FRANCISCO / SÃO SEBASTIÃO DOS MARMELEIROS
LEVANTAMENTO DE OBRAS - P.A. VITÓRIA 2000 / SANTO ANTÔNIO II

Escala: _____ 1/40.000

L E G E N D A				
REPRES.	DESCRIÇÃO	OBSERVAÇÃO	QUANT.	UNID.
00	PTOS CATALOGADOS	Pontos registrados durante levantamento dos serviços - vistoria	02	un
	ESTRADA - RECUPERAÇÃO	Trecho para recuperação de estradas - traçado existente	28.310,00	m
	ACESSO 1 À JAZIDA	Trecho de acesso até jazida fora da estrada - sem obras	41.174,50	m
	JAZIDA DE REVEST. PRIMÁRIO	Jazida de revestimento primário	01	un

R E S U M O			
TRECHOS	TIPO	QUANT.	UNID.
TRECHO 55	Recuperação de trecho de estrada	9.426,00	m
TRECHO 56	Recuperação de trecho de estrada	2.575,00	m
TRECHO 57	Recuperação de trecho de estrada	2.532,00	m
TRECHO 58	Recuperação de trecho de estrada	380,00	m
TRECHO 59	Recuperação de trecho de estrada	2.527,00	m
TRECHO 60	Recuperação de trecho de estrada	1.098,00	m
TRECHO 61	Recuperação de trecho de estrada	2.300,00	m
TRECHO 62	Recuperação de trecho de estrada	619,00	m
TRECHO 63	Recuperação de trecho de estrada	5.815,00	m
TRECHO 64	Recuperação de trecho de estrada	1.038,00	m
	TOTAL DE ESTRADAS	28.310,00	m
DMT (Média)	Trecho da estrada sem obra + metade do trecho	43.100,70	m

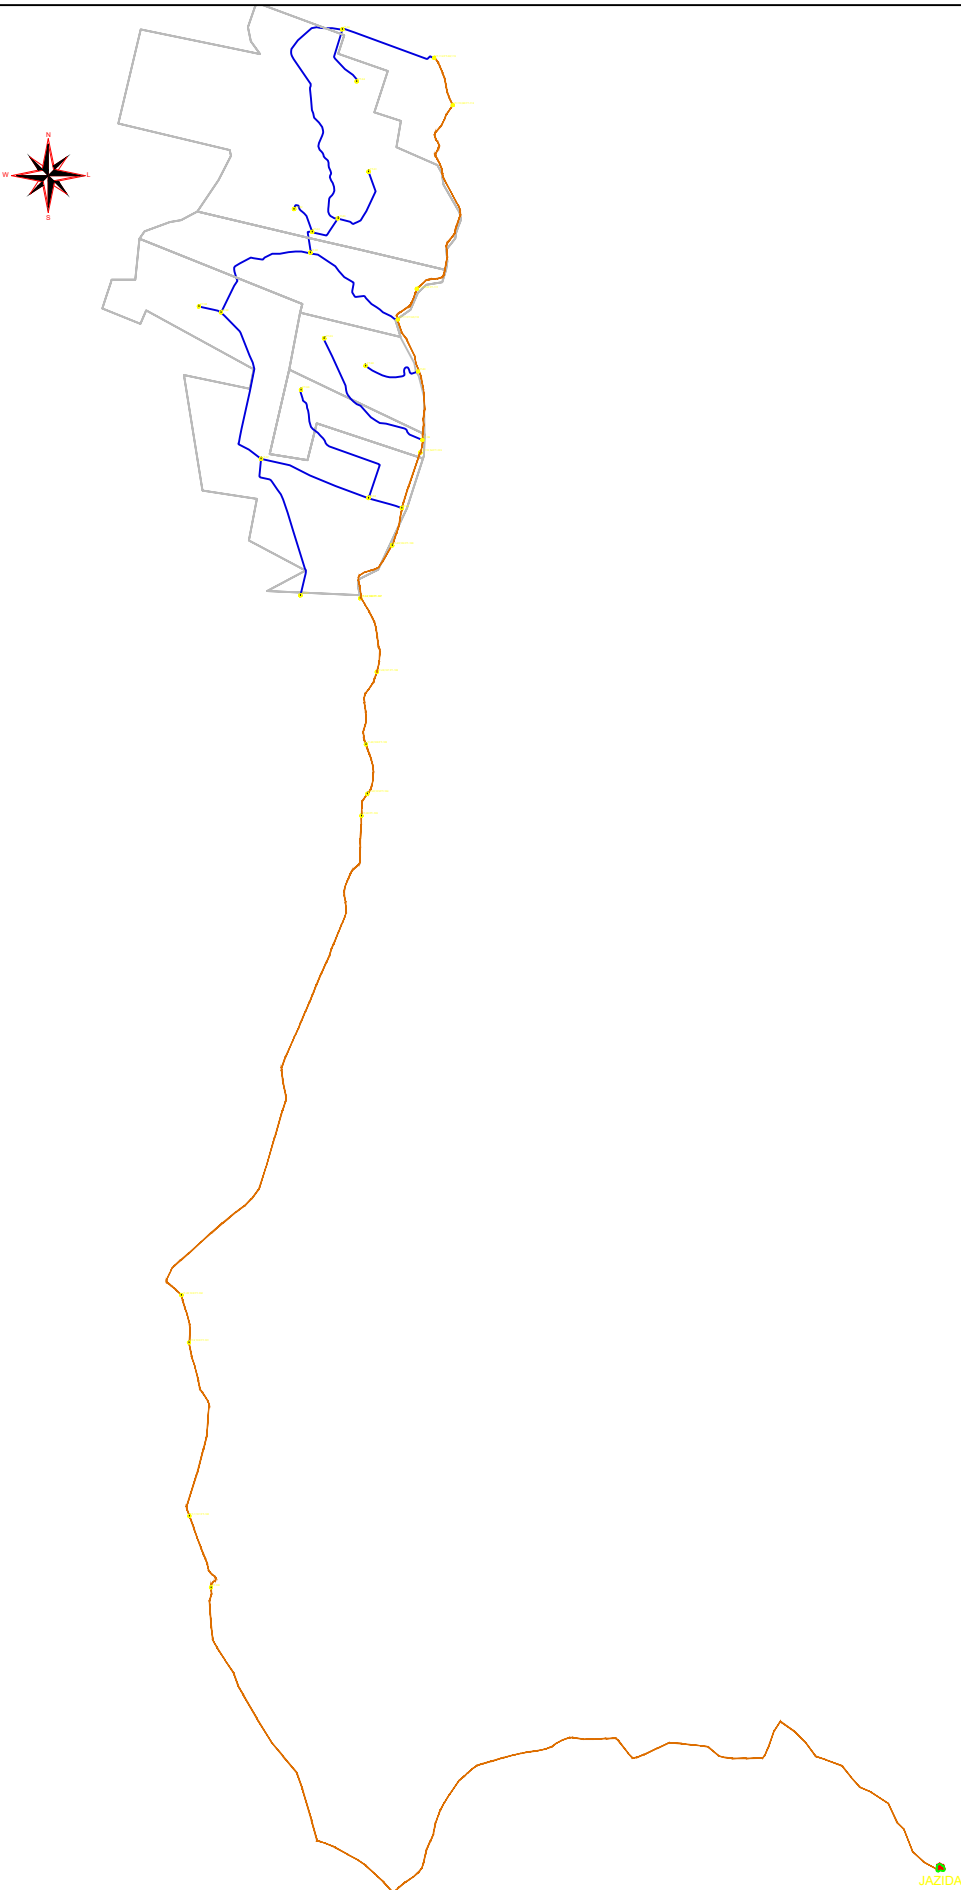

LEVANTAMENTO DE OBRAS - P.A. SÃO FRANCISCO / SÃO SEBASTIÃO DOS MARMELEIROS
LEVANTAMENTO DE OBRAS - P.A. VITÓRIA 2000 / SANTO ANTÔNIO II

Escala: _____ 1/125.000

 PREFEITURA MUNICIPAL DE CANDIOTA				
ASSUNTO:		PROJETO DE RECUPERAÇÃO DE ESTRADAS VICINAIS EM PROJETOS DE ASSENTAMENTOS		
OBJETO:		Recuperação de 28.31 km de estradas vicinais		
LOCAL:	P.A. SÃO FRANCISCO / SÃO S. DOS MARMELEIROS P.A. VITÓRIA 2000 / SANTO ANTÔNIO II	MUNICÍPIO:	CANDIOTA/RS	ANÁLISE DE PROJETO:
ESCALA:	INDICADA	DATA DO LEVANTAMENTO:	04 de Julho de 2024	AUTOR DO PROJETO: Eng. Civil MARCELO VAZ LEAL CREA: RS085578 Telephone: (53) 999451039
				FOLHA: 01 / 01