


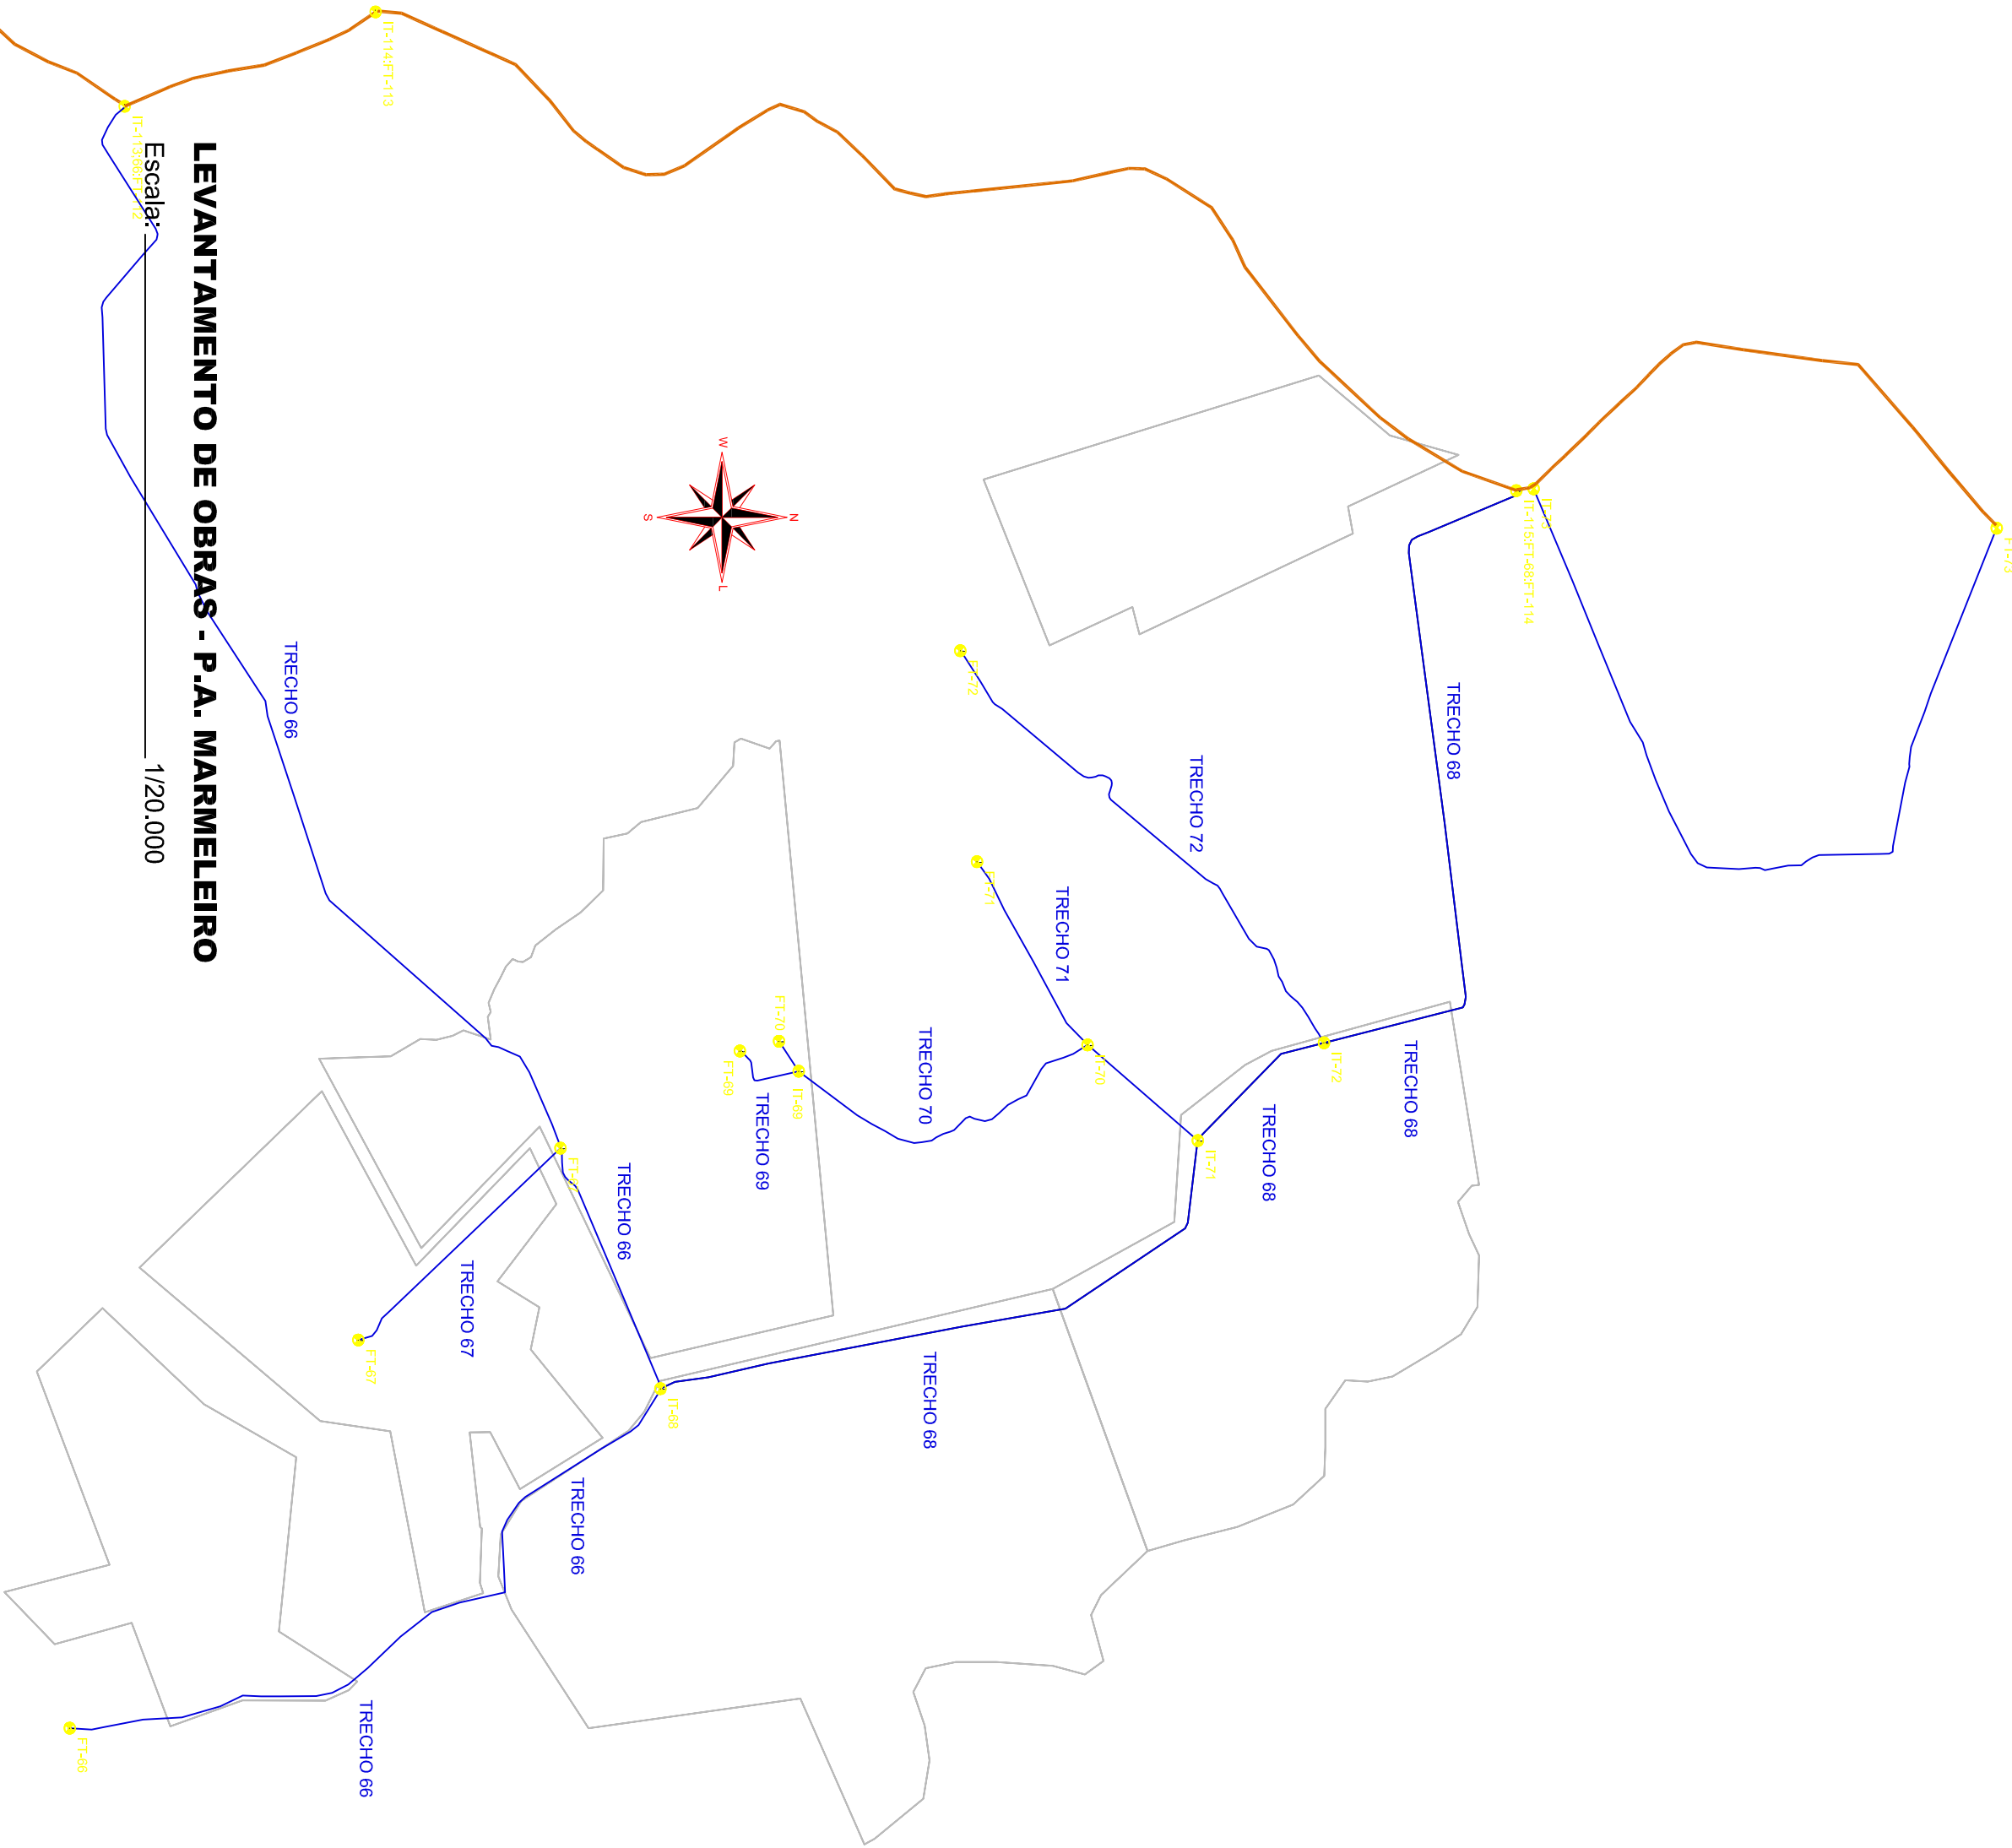


LEVANTAMENTO DE OBRAS - P.A. MARMELEIRO

Escala: 1/20.000

REPRES.	DESCRIÇÃO	OBSERVAÇÃO	QUANT.	UNID.
00	PTOS CATALOGADOS	Pontos registrados durante levantamento dos serviços - visita	02	un
	ESTRADA - RECUPERAÇÃO	Trecho para recuperação de estradas - trecho existente	20.100,00	m
	ACESSO 1 A JAZIDA	Trecho de acesso até jazida fora da estrada - sem obras	45.257,00	m
	JAZIDA DE REVEST. PRIMÁRIO	Jazida de revestimento primário	01	un

RESUMO

TRECHOS	TIPO	QUANT.	UNID.
TRECHO 66	Recuperação de trecho de estrada	7.062,00	m
TRECHO 67	Recuperação de trecho de estrada	882,00	m
TRECHO 68	Recuperação de trecho de estrada	4.838,00	m
TRECHO 69	Recuperação de trecho de estrada	261,00	m
TRECHO 70	Recuperação de trecho de estrada	1.208,00	m
TRECHO 71	Recuperação de trecho de estrada	1.129,00	m
TRECHO 72	Recuperação de trecho de estrada	1.750,00	m
TRECHO 73	Recuperação de trecho de estrada	2.970,00	m
TOTAL DE ESTRADAS		20.100,00	m
DMT (Média)		Trecho da estrada sem obra + metade do trecho	52.320,00 m

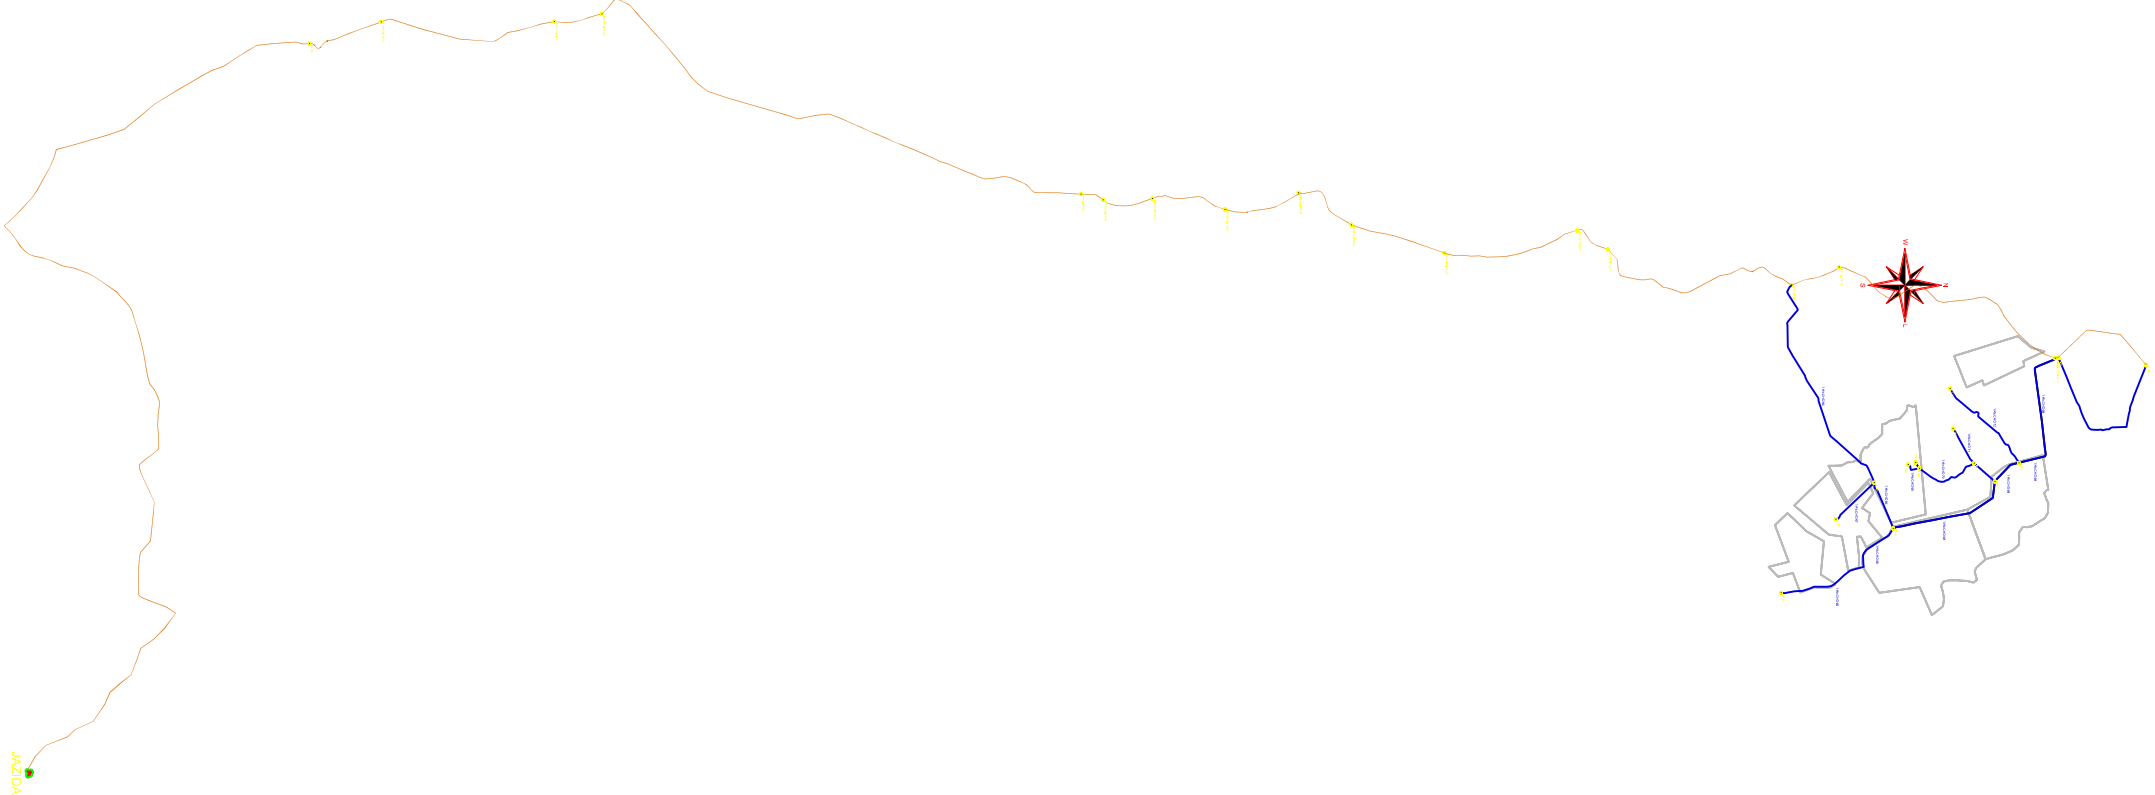

LEVANTAMENTO DE OBRAS - P.A. MARMELEIRO

Escala: 1/125.000

		PREFEITURA MUNICIPAL DE CANDIOTA	
ASSUNTO:		PROJETO DE RECUPERAÇÃO DE ESTRADAS VICINAIS EM PROJETOS DE ASSENTAMENTOS	
OBJETO:			
Recuperação de 17.137 km de estradas vicinais			
LOCAL: P.A. SÃO FRANCISCO / SÃO S. DOS MARMELEIROS P.A. VITÓRIA 2000 / SANTO ANTONIO II	MUNICÍPIO:	ANÁLISE DE PROJETO:	
ESCALA:	CANDIOTÁ/RS	FOLHA:	
INDICADA	DATA DO LEVANTAMENTO: 04 de Julho de 2024	AUTOR DO PROJETO: Eng. CIVIL MARCELO VAZ LEAL CREA: RS085578 Telefone: (53) 399451039	01/01