



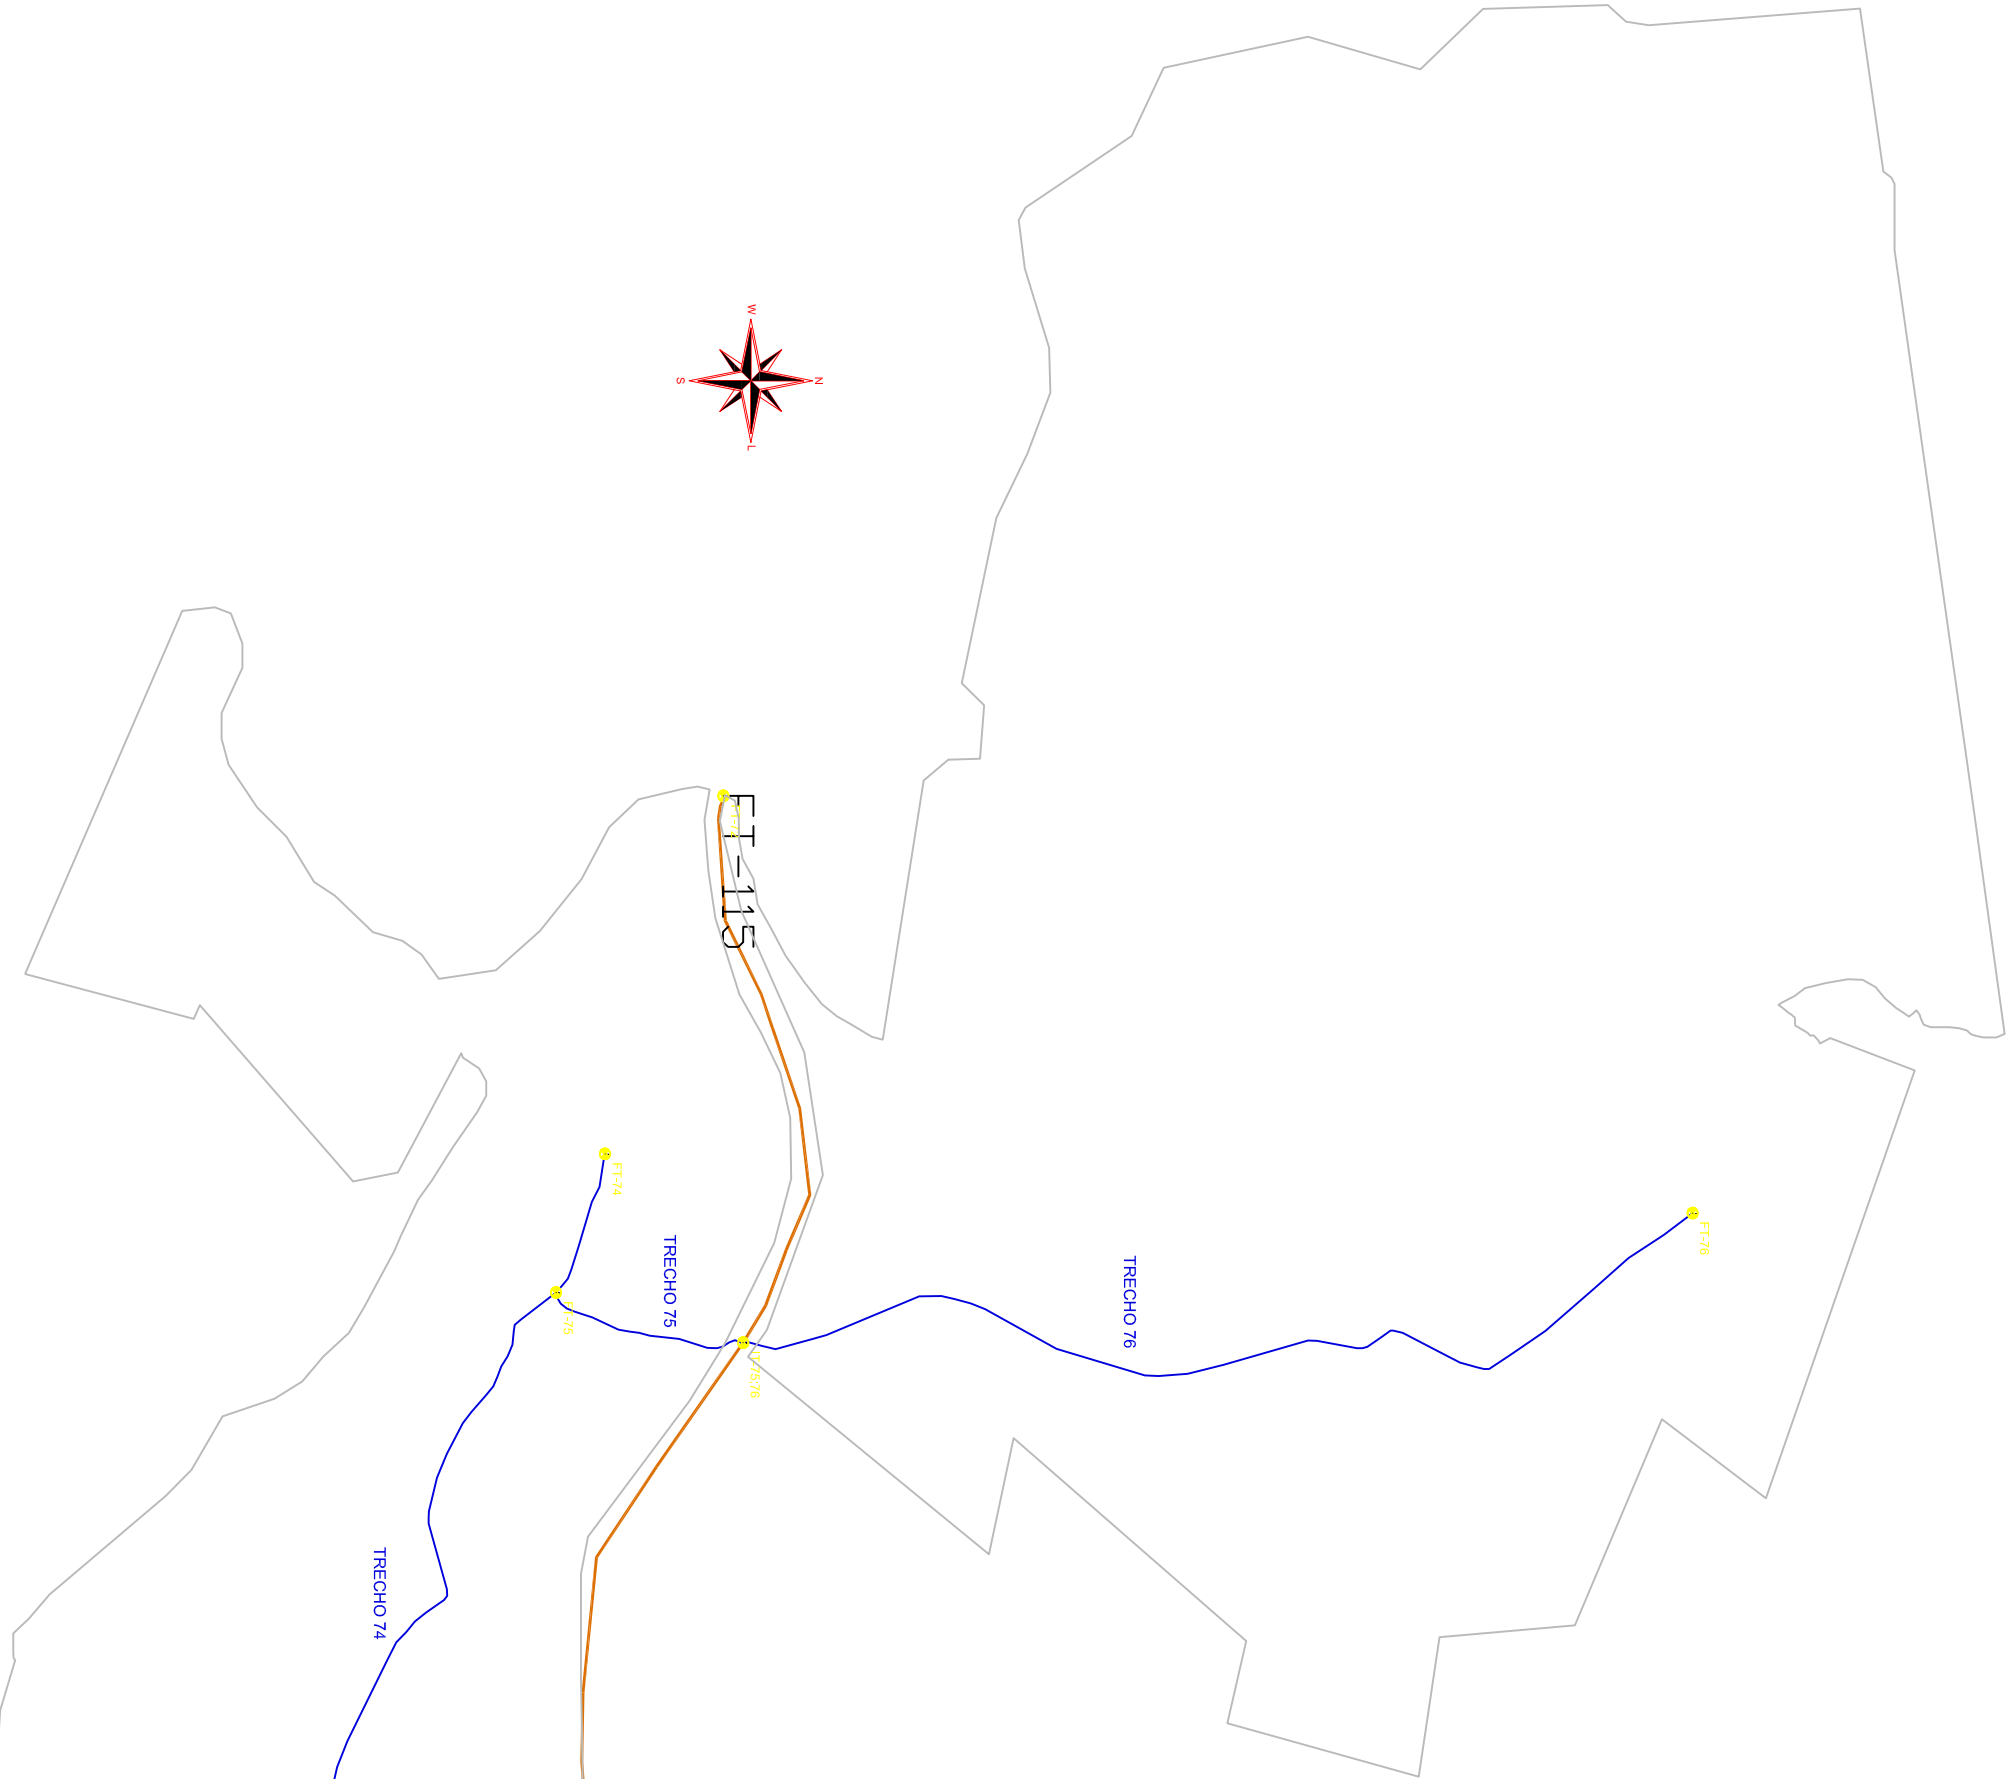

LEVANTAMENTO DE OBRAS - P.A. ROÇA NOVA E P.A. SEPÉ TIARAJU

Escala: _____ 1/25.000

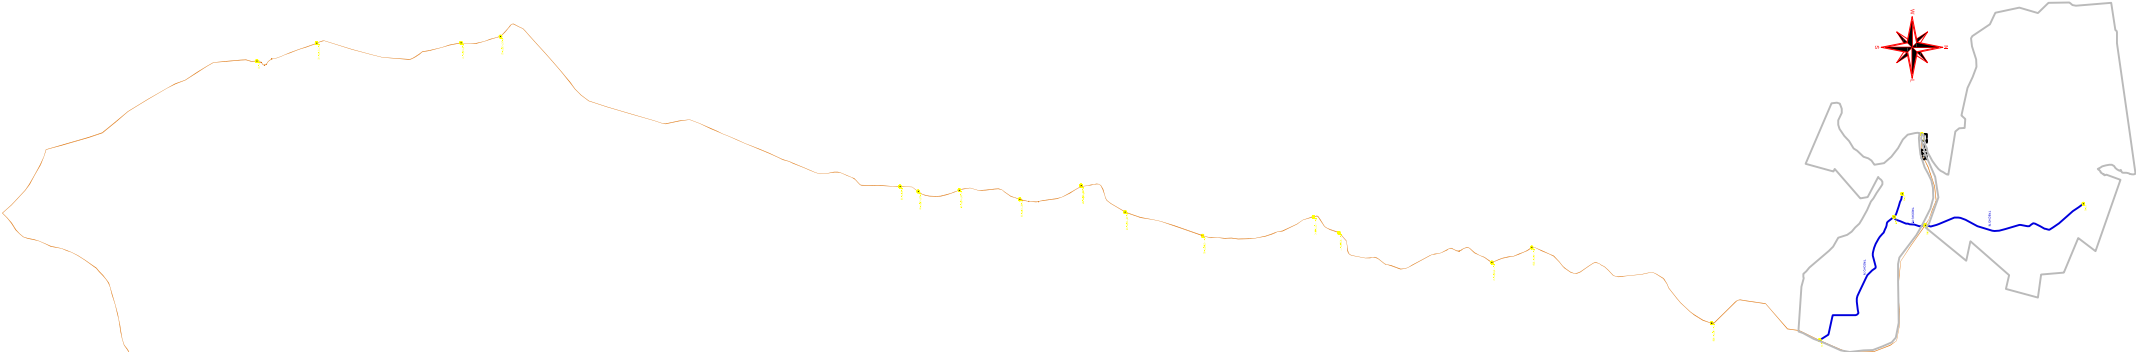

LEVANTAMENTO DE OBRAS - P.A. ROÇA NOVA E P.A. SEPÉ TIARAJU

Escala: _____ 1/150.000

L E G E N D A			
REPRER.	DESCRIÇÃO	OBSERVAÇÃO	QUANT. UNID.
00	PTOS CATALOGADOS	Pontos registrados durante levantamento dos serviços - vistoria	02 un
	ESTRADA - RECUPERAÇÃO	Trecho para recuperação de estradas - traçado existente	7.940,00 m
	ACESSO 1 A JAZIDA	Trecho de acesso até jazida fora da estrada - sem obras	53.041,00 m
	JAZIDA DE REVEST. PRIMÁRIO	Jazida de revestimento primário	01 un

R E S U M O			
TRECHOS	TIPO	QUANT. UNID.	
TRECHO 74	Recuperação de trecho de estrada	3.788,00 m	
TRECHO 75	Recuperação de trecho de estrada	677,00 m	
TRECHO 76	Recuperação de trecho de estrada	3.475,00 m	
	TOTAL DE ESTRADAS	7.940,00 m	
DMT (Média)	Trecho da estrada sem obra + metade do trecho	56.790,00 m	

		PREFEITURA MUNICIPAL DE CANDIOTA				
PREFEITURA DE CANDIOTA						
ASSUNTO:				PROJETO DE RECUPERAÇÃO DE ESTRADAS VICINAIS EM PROJETOS DE ASSENTAMENTOS		
OBJETO:				Recuperação de 7,94 km de estradas vicinais		
LOCAL:	P.A. ROÇA NOVA E P.A. SEPÉ TIARAJU		MUNICÍPIO:	CANDIOTÁ/RS		
ESCALA:	INDICADA	DATA DO LEVANTAMENTO:	04 de Julho de 2024		AUTOR DO PROJETO:	Eng. CIVIL MARCELO VAZ LEAL CREA: RS085578 Telefone: (53) 399451039
			ANÁLISE DE PROJETO:	FOLHA:		
				01/01		