

Piso concreto armado h= 7 cm, com malha de aço e acabamento superficial com pintura epóxi.


LEGENDA
REVESTIMENTOS PISOS

- 

Piso Cerâmico antiderrapante, cor clara, Classe A PEI 5. O Contrapiso deverá ser executado com argamassa com impermeabilizante h = 5 cm. áreas circulação ==> 141,00 m2.
- 

Piso concreto armado h= 0,07m, com aditivo impermeabilizante e acabamento superficial com pintura epoxi. ==> 45,65 m2
- 

Piso Cerâmico antiderrapante, cor clara, Classe A PEI 5. O Contrapiso deverá ser executado com argamassa com impermeabilizante h = 5 cm. áreas Internas ==> 60,00 m2

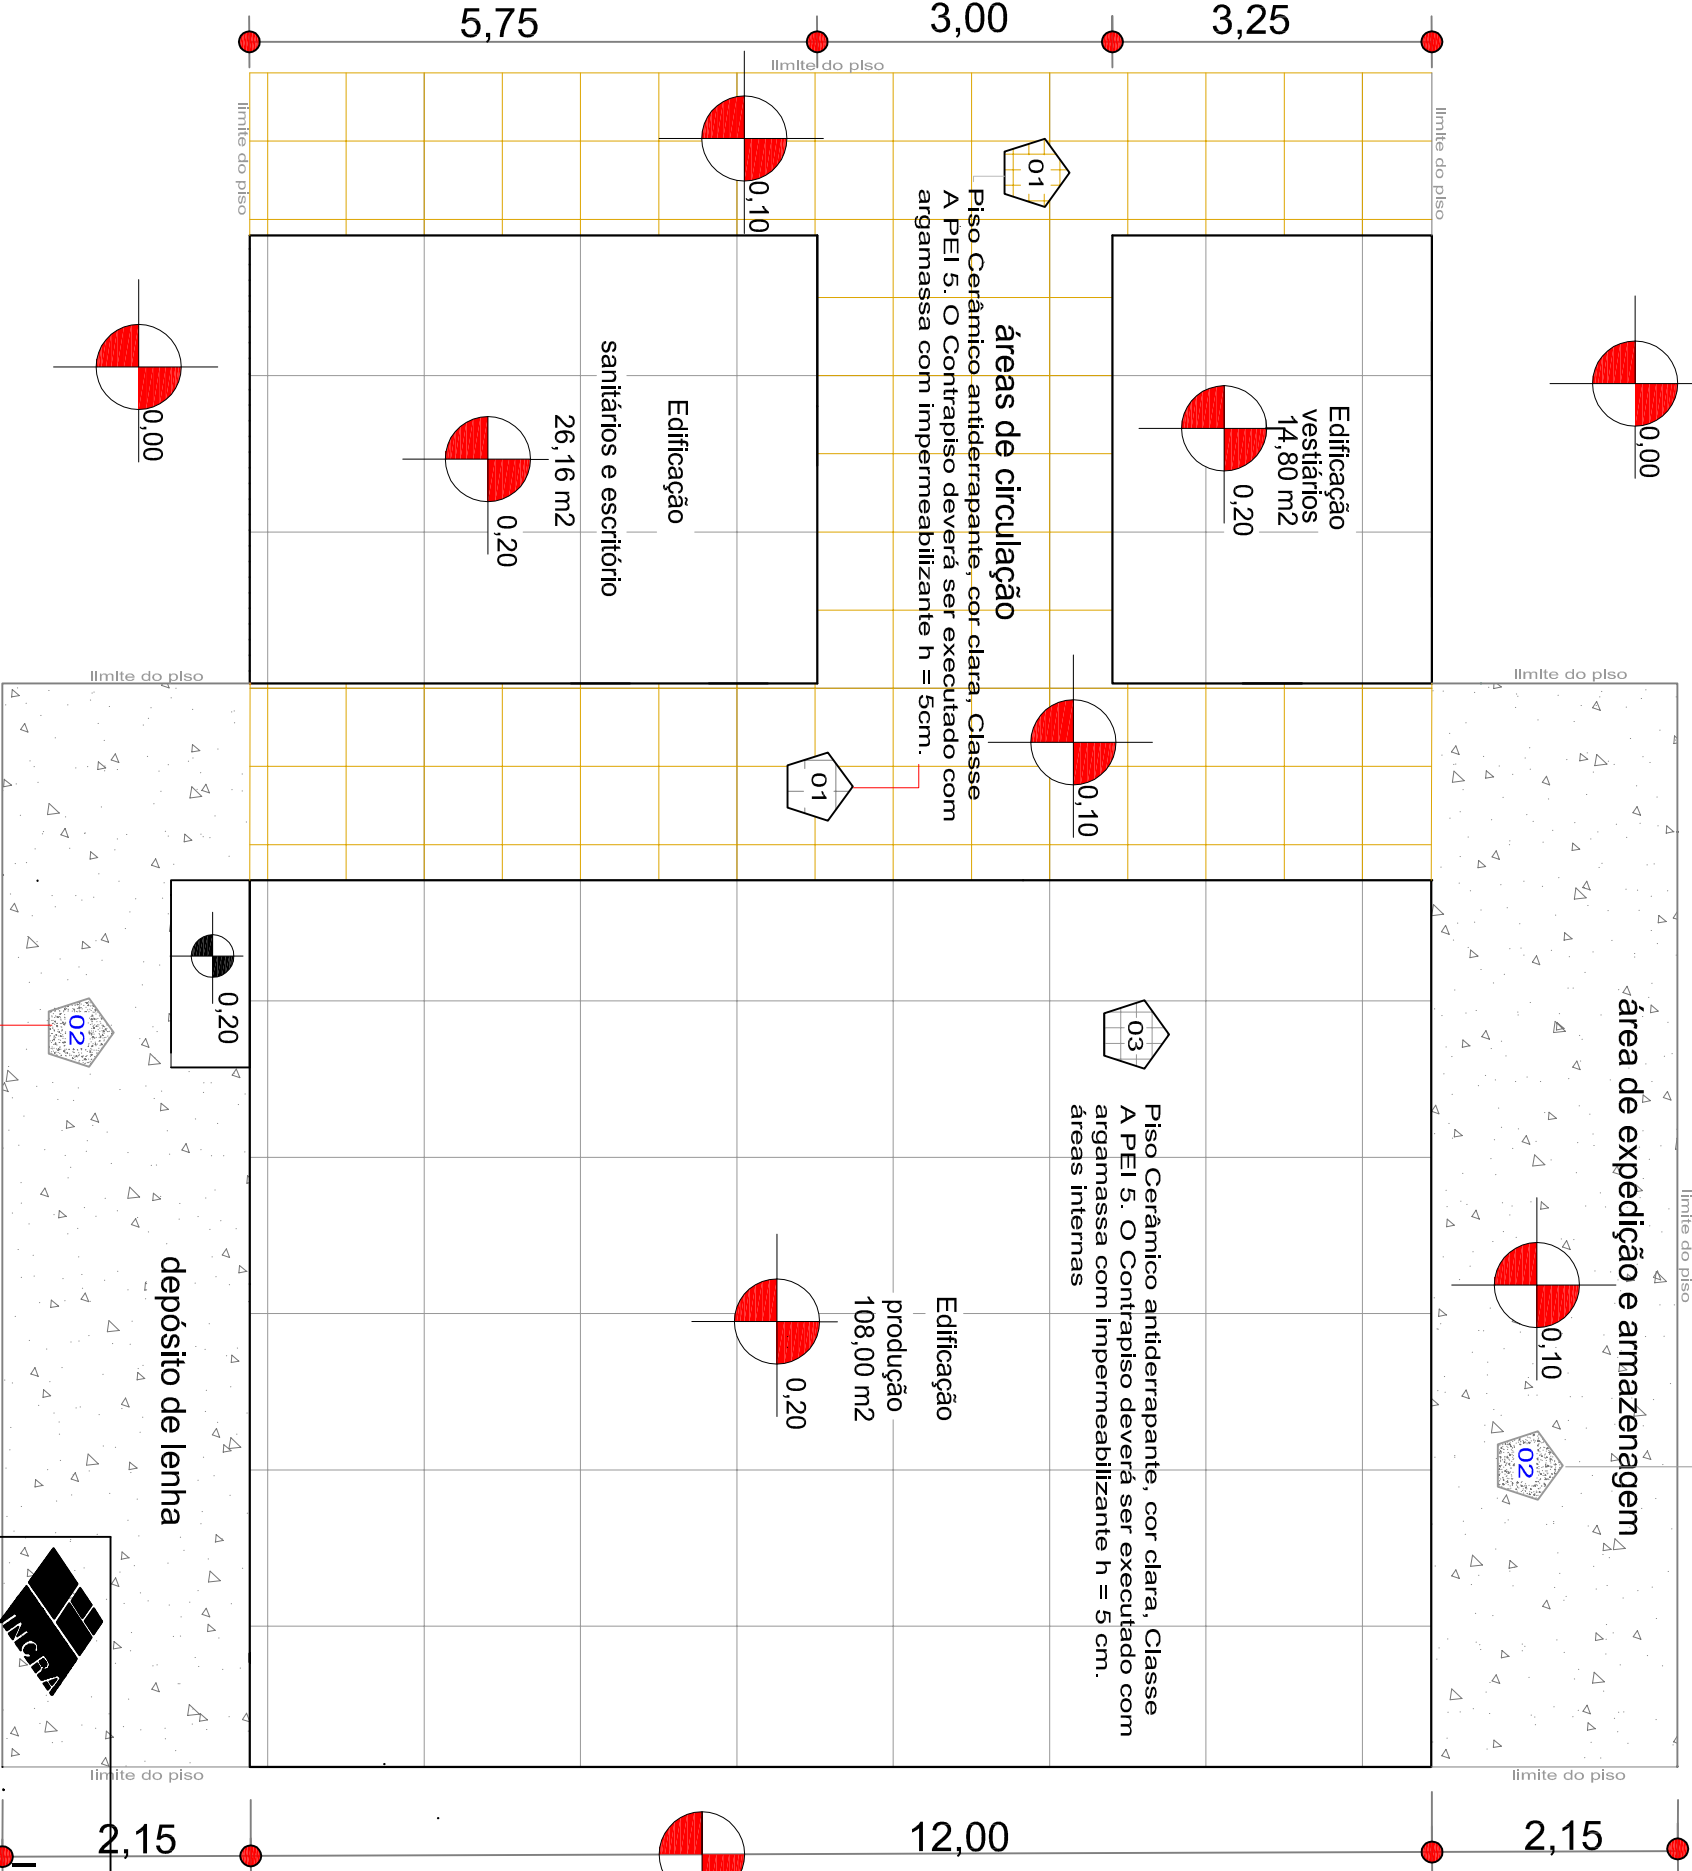

ACÇÃO TERRA SOL
IMPLANTAÇÃO DE PADARIA COMUNITÁRIA

Projeto Padrão

PAVIMENTAÇÕES malha de pintura epóxi.			RESPONSÁVEIS TÉCNICO PELO PROJETO: Amilton R. Abella Engº Civil - CREA 008558/RS Clodoir Oliveira da Silva Engº Civil - CREA 124.413/RS		
ESCALA: 1: 75	DATA: Set./2013	DESENHO: A.R.A.			
	revisão: 08/2016				