

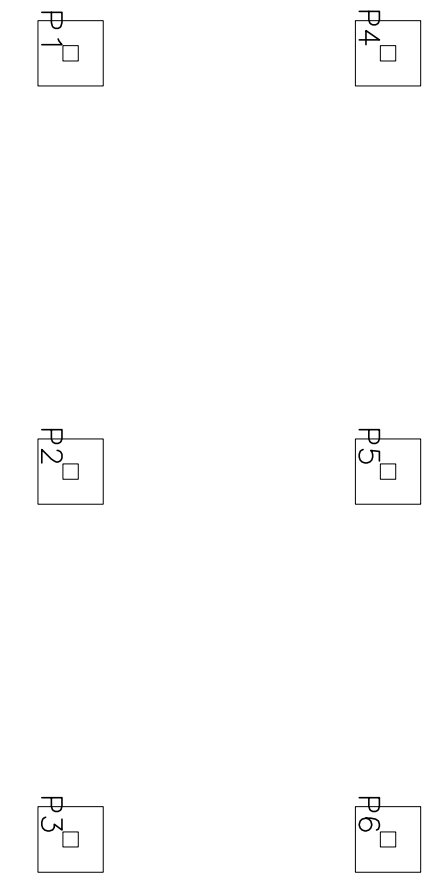




P1, P2, P3, P4, P5, P6, P7, P8, P9, P10, P11, P12 e P13

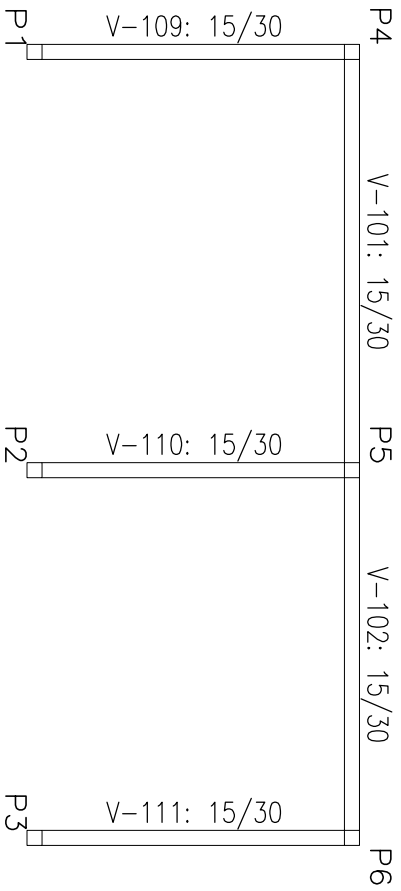


Resumo Aço Fundação	Comp. total (m)	Peso+10% (kg)	Total
CA-50-A	ø 10	51.0	35
	ø 12.5	46.8	51
CA-60-B	ø 4.2	21.5	3
Total			89

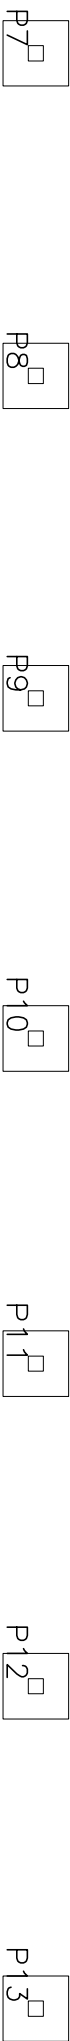


Térreo
Detalhamento fundação
Concreto: C20, em geral
Escala: 1:100

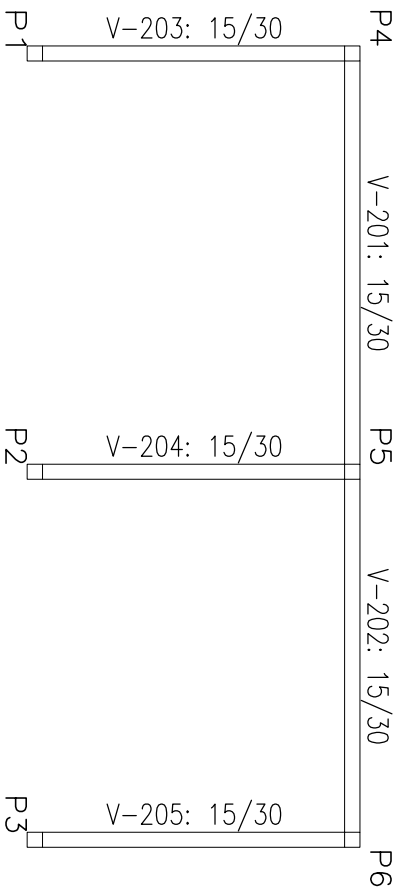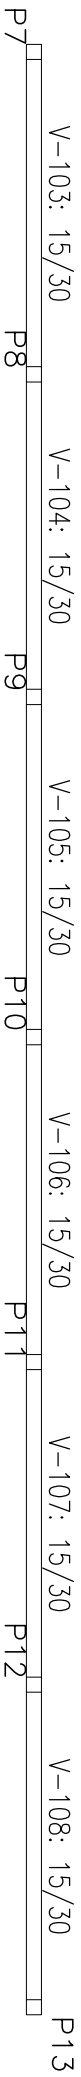



H1
Detalhamento fundação
Concreto: C20, em geral
Escala: 1:100

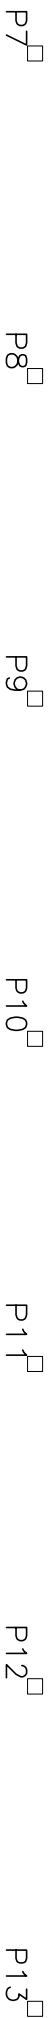


H2
Detalhamento fundação
Concreto: C20, em geral
Escala: 1:100

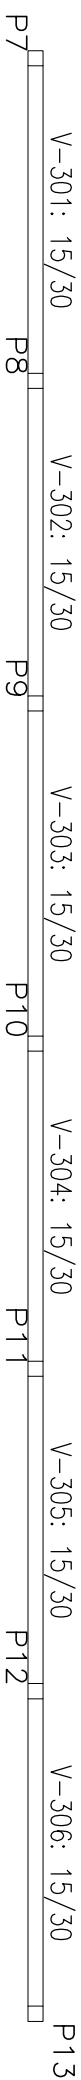

Fundação
Detalhamento fundação
Concreto: C20, em geral
Escala: 1:100

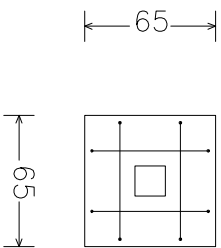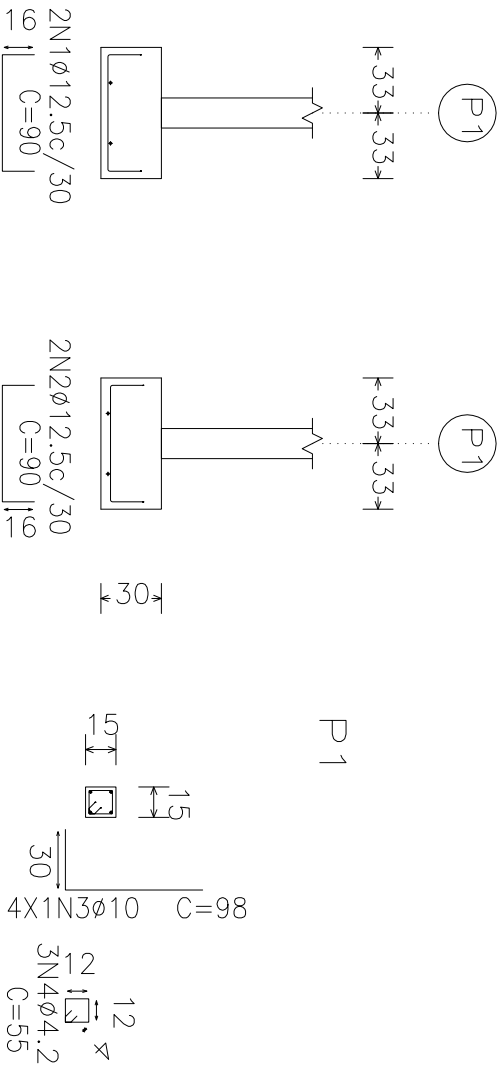

H3
Detalhamento fundação
Concreto: C20, em geral
Escala: 1:100

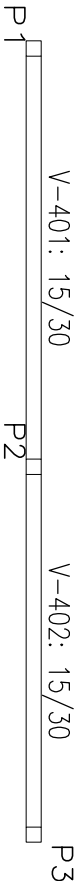

PREFEITURA MUNICIPAL DE CANDIOTA

SECRETARIO DE OBRAS

ARTÊMIO PARCIANELLO

RESPONSÁVEL TÉCNICO

MARCELO VAZ LEAL

LOCAL

ZONA RURAL

ÁREA

DATA

NOV/2014

ESPECIFICAÇÃO

REFORMA DO CENTRO COMUNITÁRIO P.A. SANTA LÚCIA

ESCALA

INDICADA

PRÂNCIA

EST 01/04