



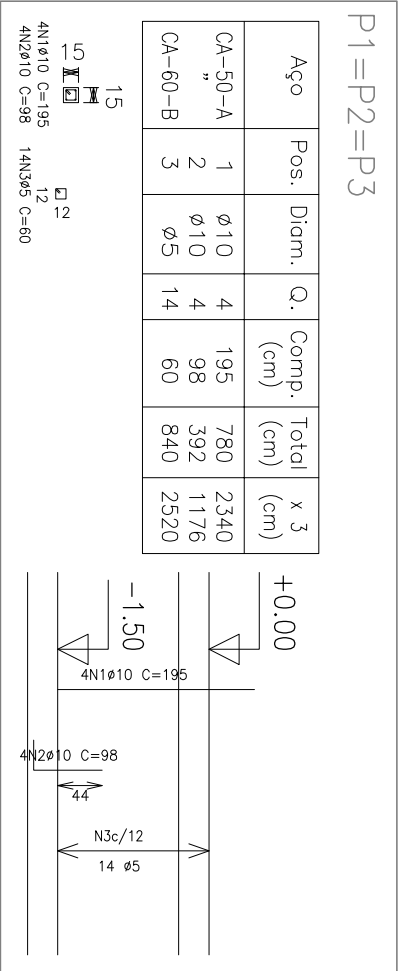


Resumo Aço Térreo Pilares	Comp. total (m)	Peso+10% (kg)	Total
CA-50-A ø10	35.2	24	24
CA-60-B ø5	25.2	4	4
Total			28

Pilares que terminam em
Térreo
Concreto: C20, em geral
Aço: CA-50-A e CA-60-B
Escala: 1:100

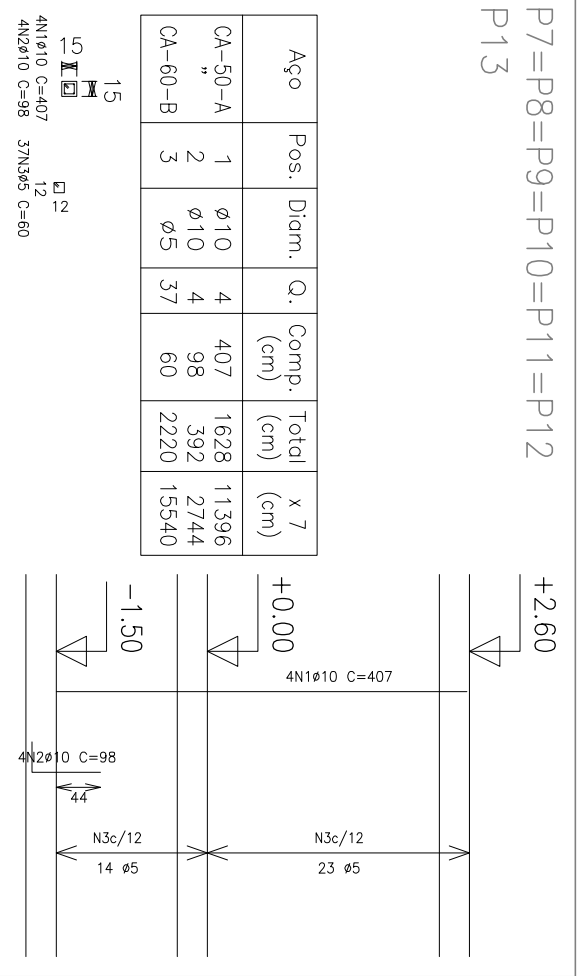


Resumo Aço H2 Pilares	Comp. total (m)	Peso+10% (kg)	Total
CA-50-A ø10	141.4	98	98
CA-60-B ø5	155.4	27	27
Total			125

Pilares que terminam em
H2
Concreto: C20, em geral
Aço: CA-50-A e CA-60-B
Escala: 1:100

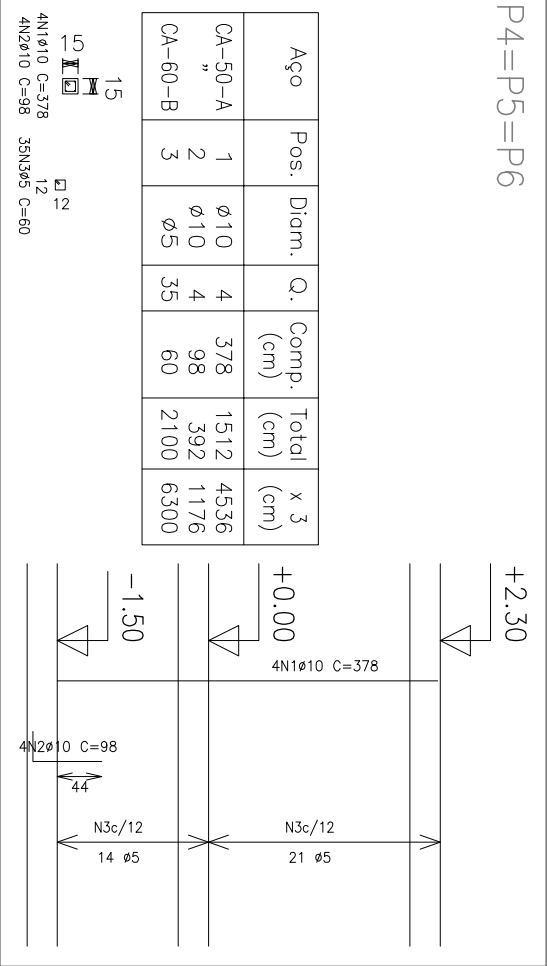

Resumo Aço H1 Pilares	Comp. total (m)	Peso+10% (kg)	Total
CA-50-A ø10	57.1	39	39
CA-60-B ø5	63.0	11	11
Total			50

Pilares que terminam em
H1
Concreto: C20, em geral
Aço: CA-50-A e CA-60-B
Escala: 1:100

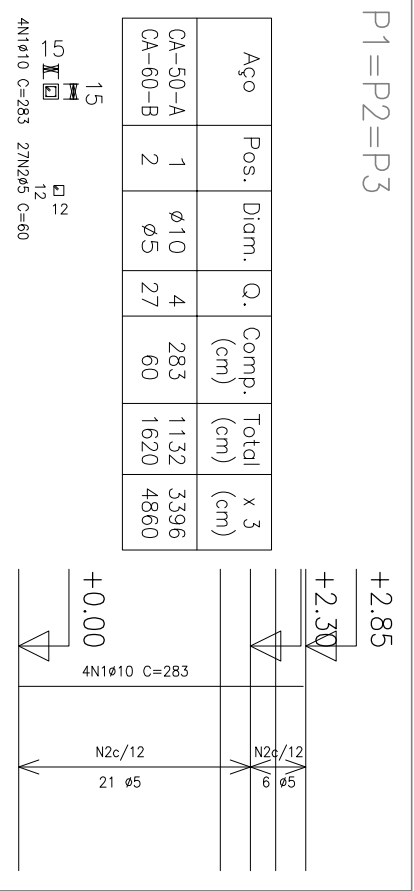

Resumo Aço H3 Pilares	Comp. total (m)	Peso+10% (kg)	Total
CA-50-A ø10	34.0	23	23
CA-60-B ø5	48.6	8	8
Total			31

Pilares que terminam em
H3
Concreto: C20, em geral
Aço: CA-50-A e CA-60-B
Escala: 1:100

PREFEITURA MUNICIPAL DE CANDIOTA

SECRETARIO DE OBRAS

ARTÊMIO PARCIANELLO

RESPONSÁVEL TÉCNICO

MARCELO VAZ LEAL

LOCAL

ZONA RURAL

DATA

NOV/2014

ESCALA

INDICADA

PRANCHETA

EST 02/04

ESPECIFICAÇÃO

REFORMA DO CENTRO COMUNITÁRIO P.A. SANTA LÚCIA