



V 1
Escala 1:100

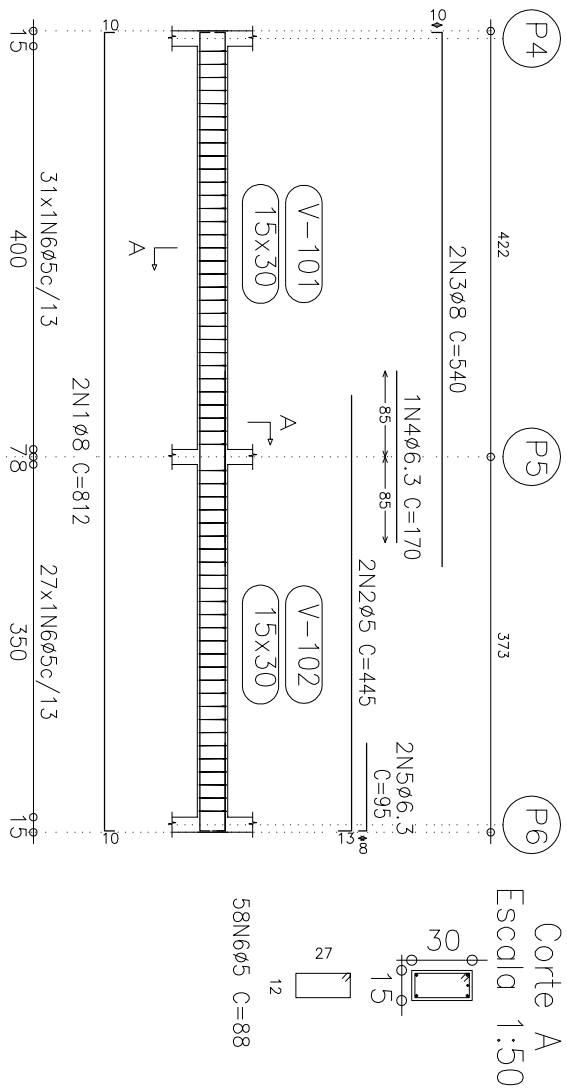

Resumo Aço Térreo Vigas	Comp. total (m)	Peso+10% (kg)	Total
CA-50-A ø 6.3 ø 8	15.5 124.3	4 54	58
CA-60-B ø 5	280.1	48	48
Total			106

Térreo
Desenho de vigas
Concreto: C20, em geral
Aço: CA-50-A e CA-60-B
Escala vigas: 1:100
Escala seções: 1:50


V 2
Escala 1:100

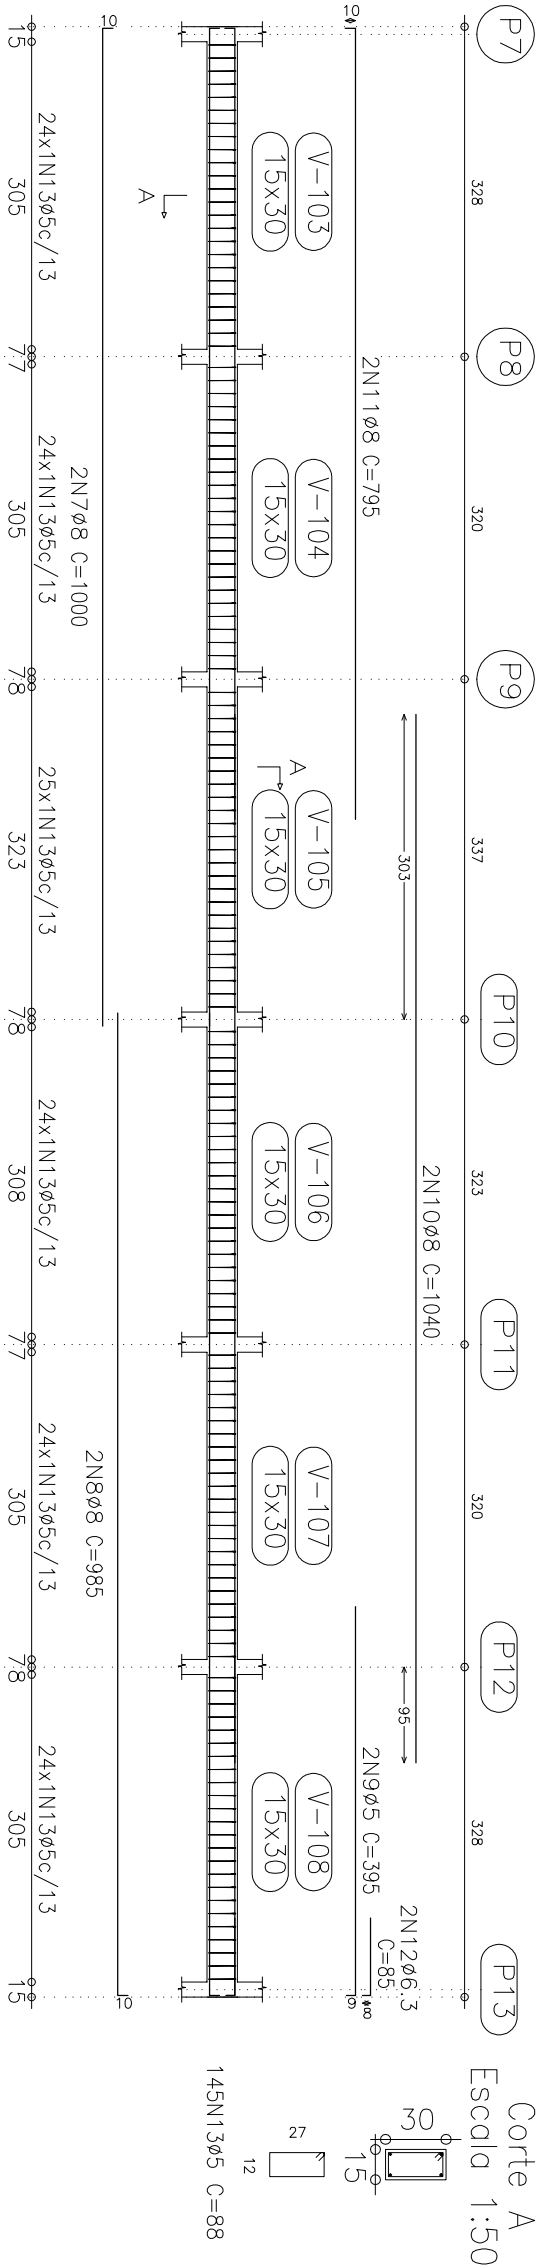


Resumo Aço H1 Vigas	Comp. total (m)	Peso+10% (kg)	Total
CA-50-A ø 6.3 ø 8	12.1 47.9	3 21	24
CA-60-B ø 5	143.6	25	25
Total			49

H1
Desenho de vigas
Concreto: C20, em geral
Aço: CA-50-A e CA-60-B
Escala vigas: 1:100
Escala seções: 1:50


V 3
Escala 1:100

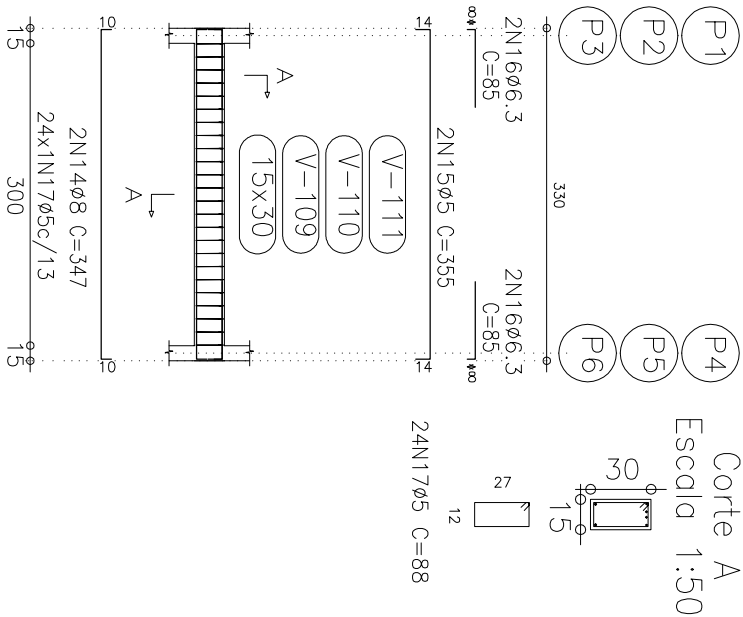

V 1
Escala 1:100

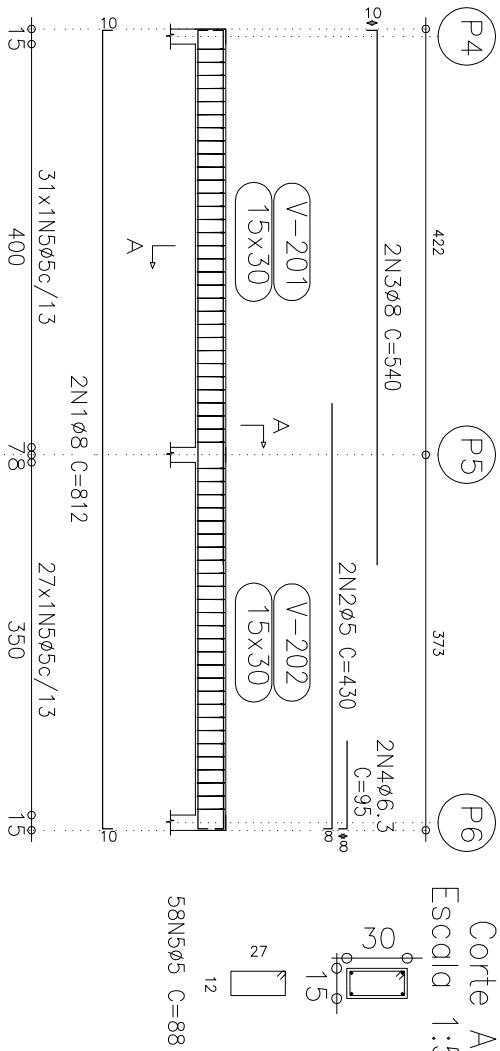

V 2
V 3
V 4
Escala 1:100

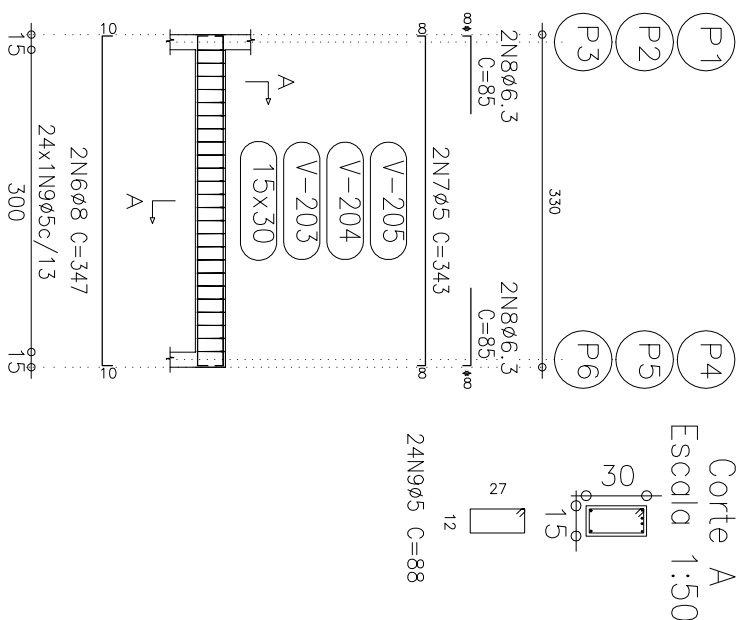


Resumo Aço H3 Vigas	Comp. total (m)	Peso+10% (kg)	Total
CA-50-A ø 6.3 ø 8	1.9 27.0	1 12	13
CA-60-B ø 5	59.4	10	10
Total			23

H3
Desenho de vigas
Concreto: C20, em geral
Aço: CA-50-A e CA-60-B
Escala vigas: 1:100
Escala seções: 1:50

Resumo Aço H2 Vigas	Comp. total (m)	Peso+10% (kg)	Total
CA-50-A ø 6.3 ø 8	1.7 76.4	0 33	33
CA-60-B ø 5	134.9	23	23
Total			56

V 1
Escala 1:100

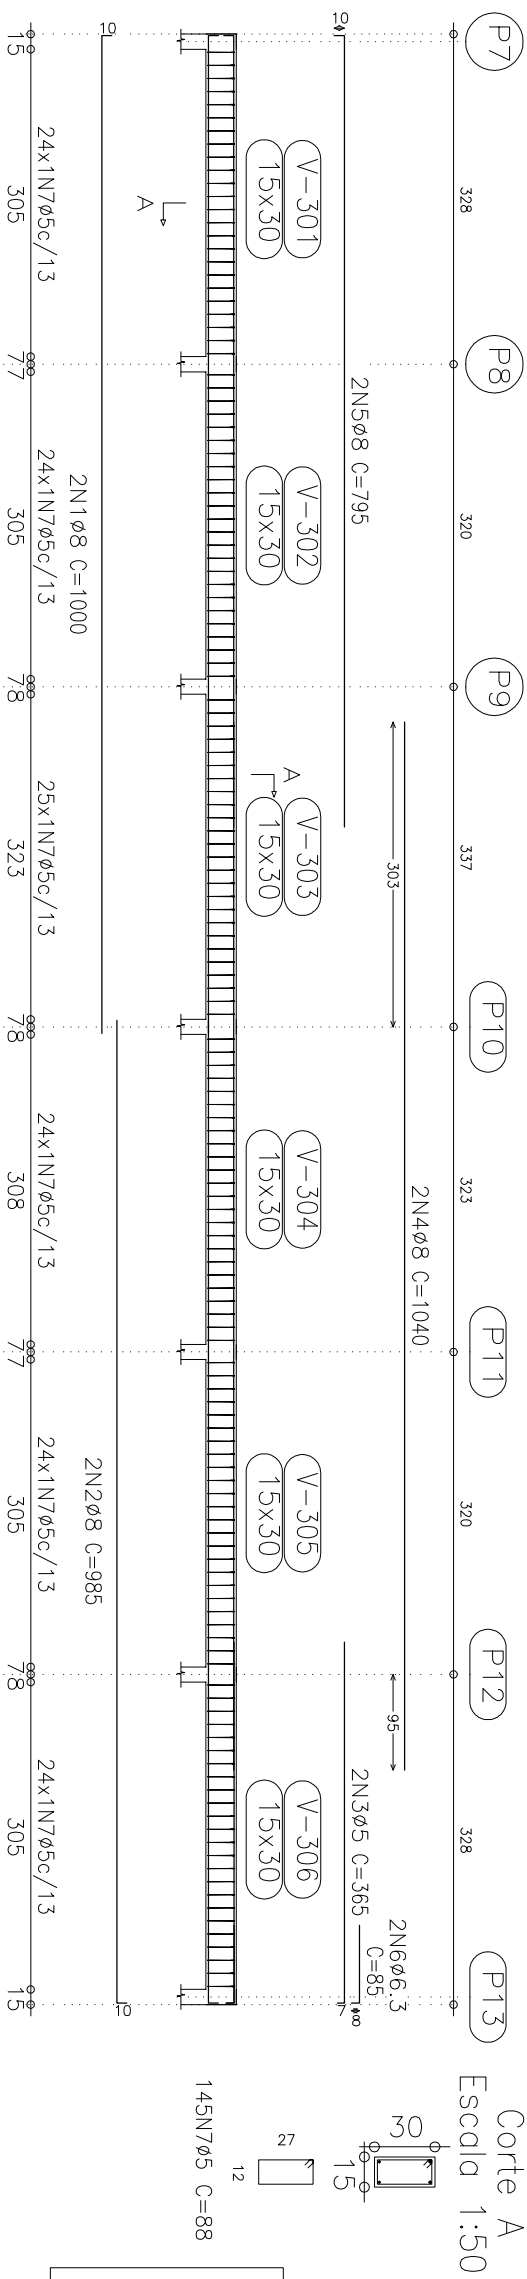

PREFEITURA MUNICIPAL DE CANDIOTA

SECRETARIO DE OBRAS		RESPONSÁVEL TÉCNICO	
ARTÊMIO PARCIANELLO		MARCELO VAZ LEAL	
ZONA RURAL		PM CANDIOTA	
REFORMA DO CENTRO COMUNITÁRIO P.A. SANTA LÚCIA		EST 03/04	