


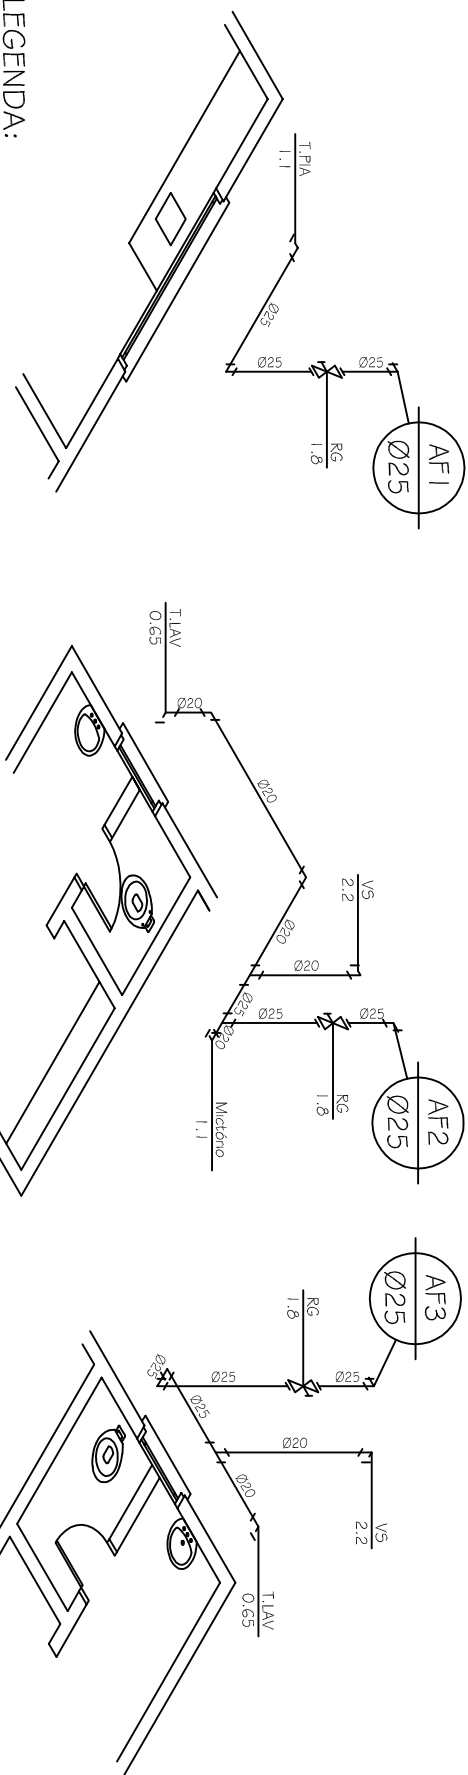

Quant.	Unid.	Dimensão	Descrição
1,235	Barras	20mm	Tubo PVC Soldável marrom (NBR 564/96 CP 1 9)
6,339	Barras	25mm	Tubo PVC Soldável marrom (NBR 564/96 CP 1 9)
1,746	Barras	32mm	Tubo PVC Soldável marrom (NBR 564/96 CP 1 9)
2	Pc	25mmx32m	Adaptador de mangueiras lances plásticas de água
2	Pc	25mmx32m	Adaptador de mangueiras lances plásticas de água
10	Pc	25mmx3/4"	Adaptador soldável curto bolhas e rosca
3	Pc	20mm	Joelho 90
4	Pc	25mm	Joelho 90
12	Pc	20mm	Joelho 90
4	Pc	25mmx3/4"	Joelho com bucha de latão
2	Pc	25mmx3/4"	Joelho com bucha de latão
3	Pc	32mmx25mm	Linha de redução
3	Pc	25mm	Ta
1	Pc	32mm	Ta
1	Pc	25mmx20mm	Ta de redução
1	Pc	32mmx25mm	Ta de redução

TANQUE SÉPTICO

CAIXA DE INSPEÇÃO

CAIXA DE PASSAGEM E LIMPEZA

CAIXA TERCIÓRIA

FILTRO ANAERÓBIO

PLANTA BAIXA (Esc.: 1/75)

PLANTA BAIXA (Esc.: 1/75)

Technical drawing of a mechanical assembly, showing a cross-section of a component with various dimensions and labels. The drawing is oriented vertically, with the main body of the component on the left and a smaller, angled section on the right. The dimensions are as follows:

- Top horizontal dimension: 1.12
- Top horizontal dimension: 0.68
- Top horizontal dimension: 1.90
- Top horizontal dimension: 0.73
- Top horizontal dimension: 0.07
- Top horizontal dimension: 0.80
- Top horizontal dimension: 0.20
- Top horizontal dimension: 0.95
- Top horizontal dimension: 0.07
- Top horizontal dimension: 0.80
- Top horizontal dimension: 1.08
- Top horizontal dimension: 0.10
- Top horizontal dimension: 0.80
- Top horizontal dimension: 0.60
- Top horizontal dimension: 0.95
- Top horizontal dimension: 0.30
- Top horizontal dimension: 1.65
- Top horizontal dimension: 1.20

Labels in the drawing include:

- CAIXA VERDEDOU
- FUNDO FALSO

PREFEITURA MUNICIPAL DE CANDIOTA				
SECRETÁRIO DE OBRAS		RESPONSÁVEL TÉCNICO		
ARTÊMIO PARCIANELLO		MARCELO VAZ LEAL ENG. CIVIL - CREIA 85784D		
LOCAL	ZONA RURAL	ÁREA	DATA	DESENHO
			NOV/20/14	
ESPECIFICAÇÃO		PM CANDIOTA		
REFORMA DO CENTRO COMUNITÁRIO P.A. SANTA LÚCIA		ESCALA	PRANCHA	
		1/75	HID 01/01	

C:\PRJ_PROH\PLANILHA.TXT