



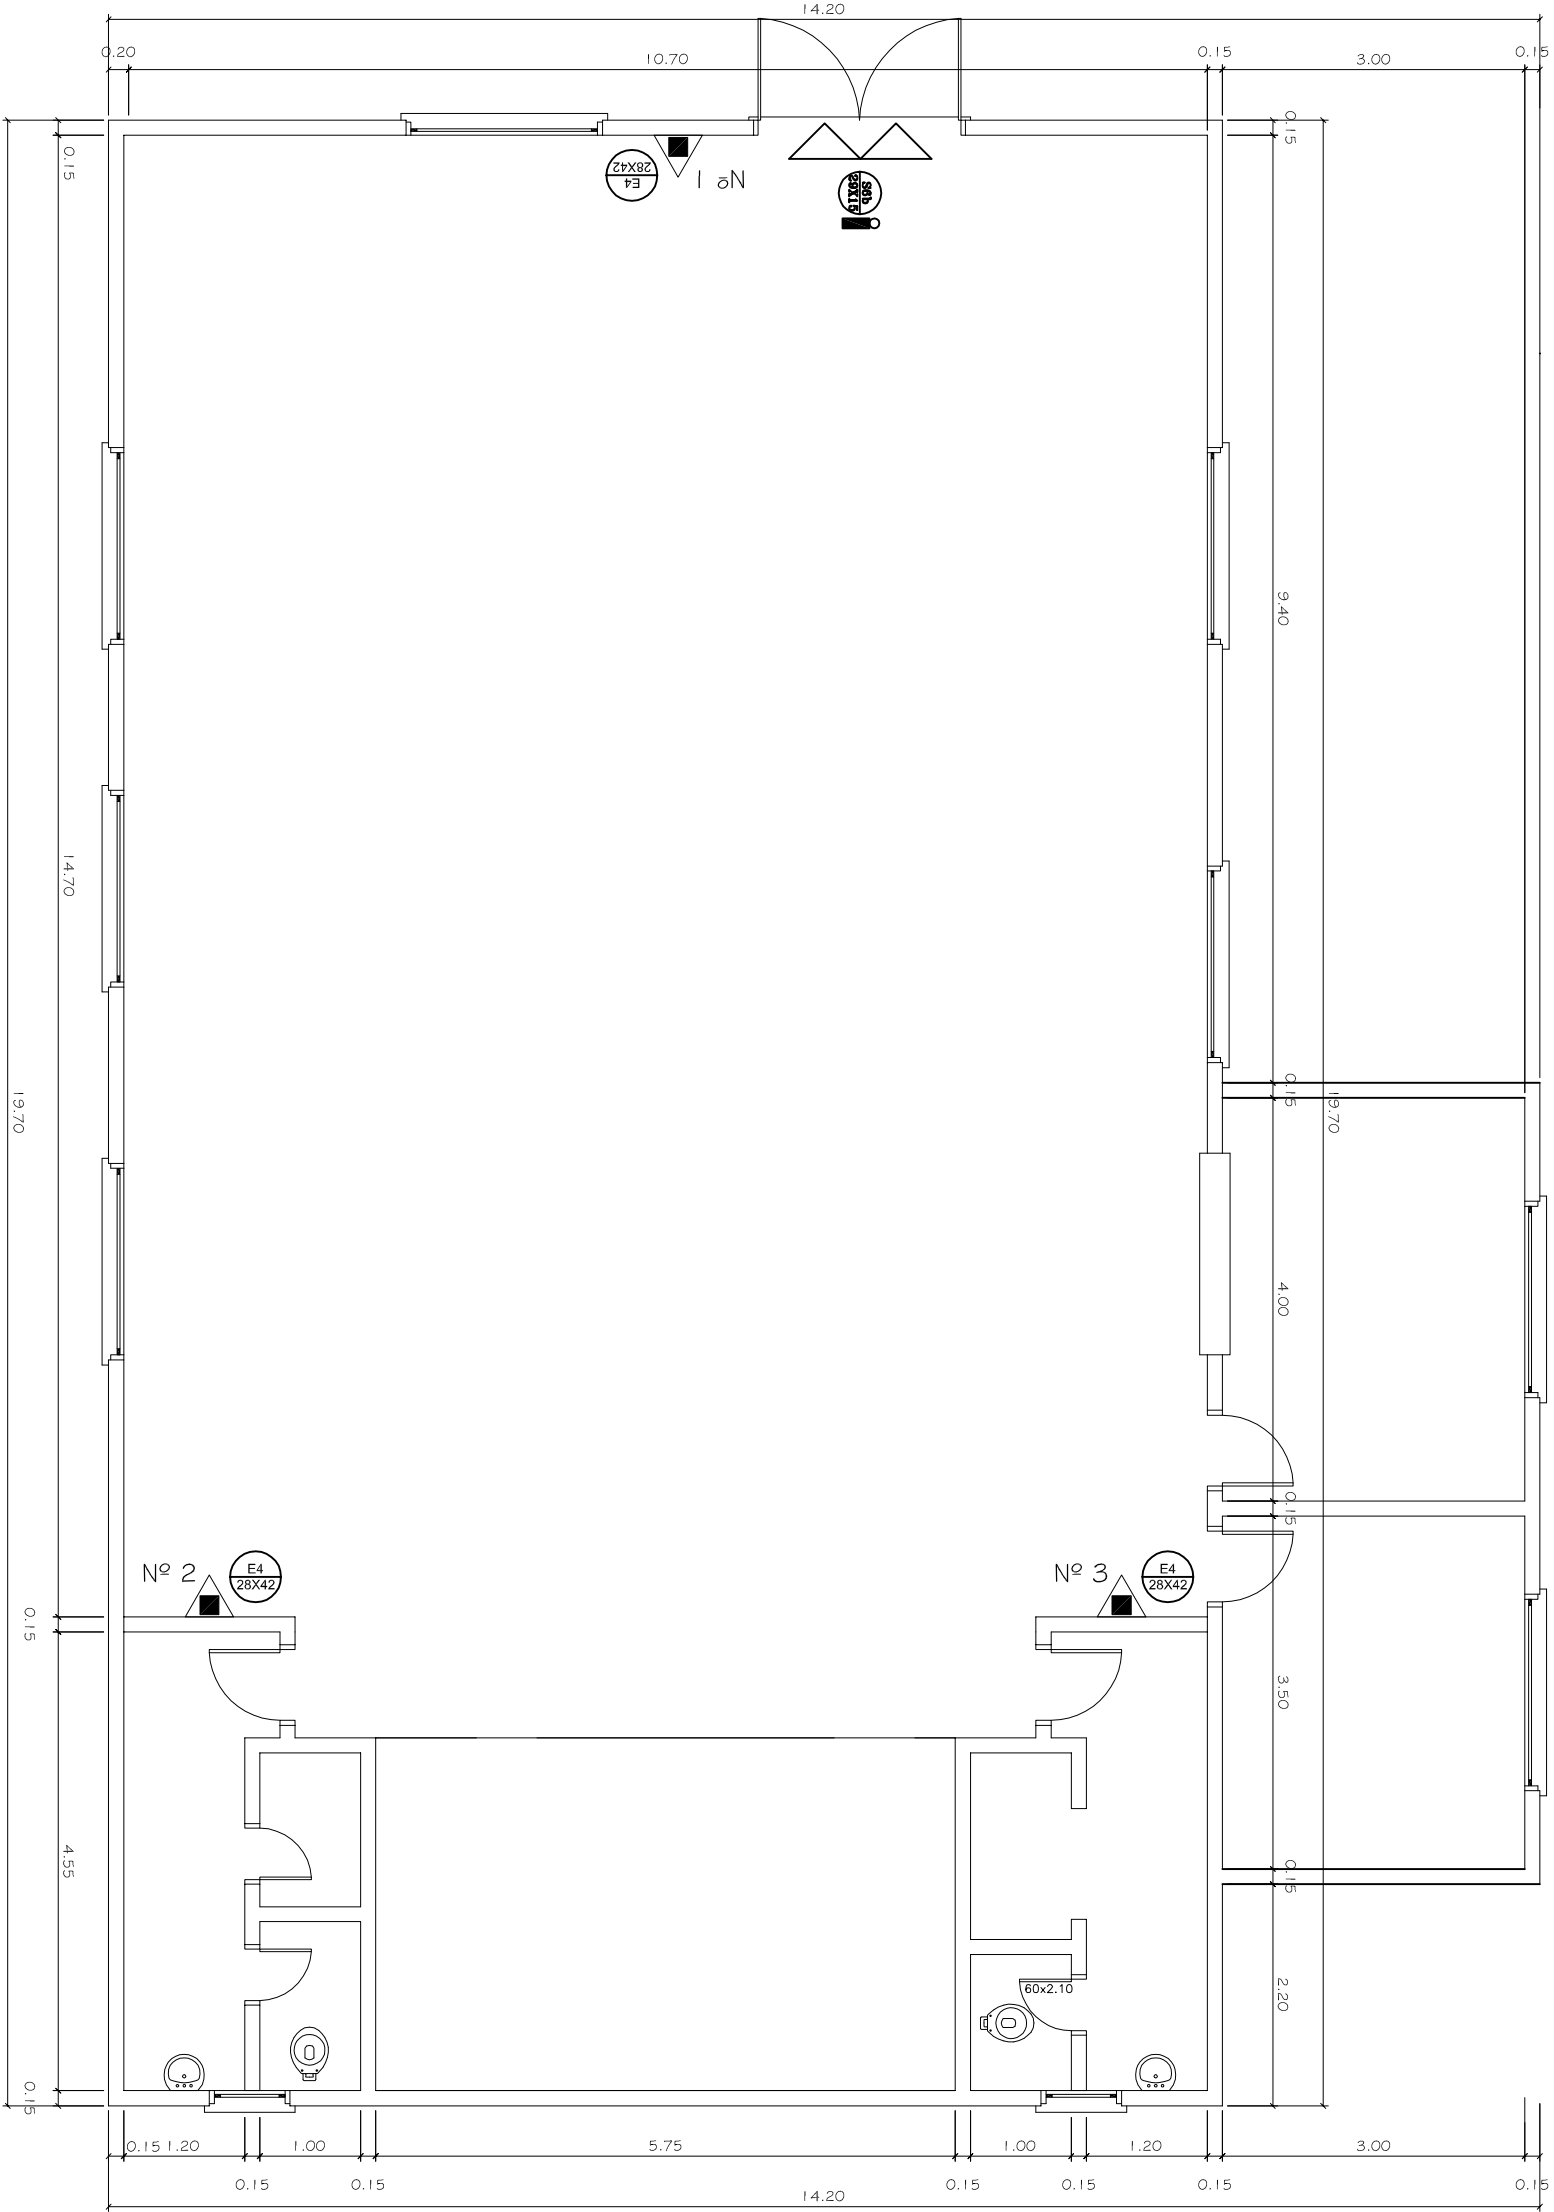

LEGENDA	
	EXTINTOR PÓ QUÍMICO SECO ABC
	EXTINTOR PÓ QUÍMICO SECO BC
	EXTINTOR DIÓXIDO DE CARBONO
	EXTINTOR ÁGUA PRESSURIZADA
	EXTINTOR PÓ QUÍMICO SECO SOBRE RODAS
	EXTINTOR DIÓXIDO DE CARBONO SOBRE RODAS
	PONTO DE ILUMINAÇÃO DE EMERGENCIA
	SISTEMA DE HIDRANTE SIMPLES
	PLACA DE SINALIZAÇÃO DE EXTINTOR
	PLACA DE AVISO DE PROIBIDO FUMAR
	PLACA DE SINALIZAÇÃO DE SAÍDA
	PLACA DE INDICAÇÃO DE DIREÇÃO DE SAÍDA À ESQUERDA
	PLACA DE INDICAÇÃO DE DIREÇÃO DE SAÍDA À DIREITA
	PLACA DE INDICAÇÃO DE DIREÇÃO DE SAÍDA, DESCIDA
	PLACA DE INDICAÇÃO DE DIREÇÃO DE SAÍDA, SUBIDA
	CUIDADO, RISCO DE CHOQUE ELÉTRICO

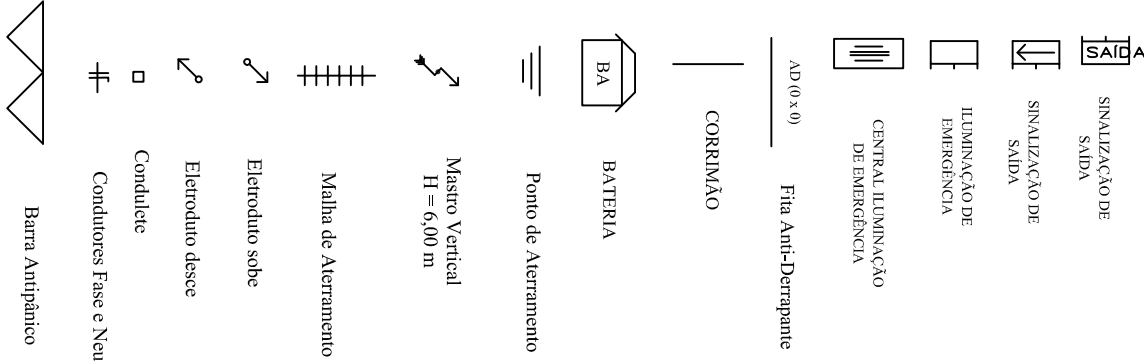

PREFEITURA MUNICIPAL DE CANDIOTA

SECRETÁRIO DE OBRAS	RESPONSÁVEL TÉCNICO			
ARTÊMIO PARCANELLO	MARCELO VAZ LEAL ENGENHEIRO - CREA 55338-0			
LOCAL	ÁREA	DATA	DESENHO	PR. CANDIOTA
ZONA RURAL		NOV/2014		
ESPECIFICAÇÃO	REFORMA DO CENTRO COMUNITARIO P.A. SANTA LÚCIA		ESCALA	PRANCHA
			1/75	PPCI 01/01