


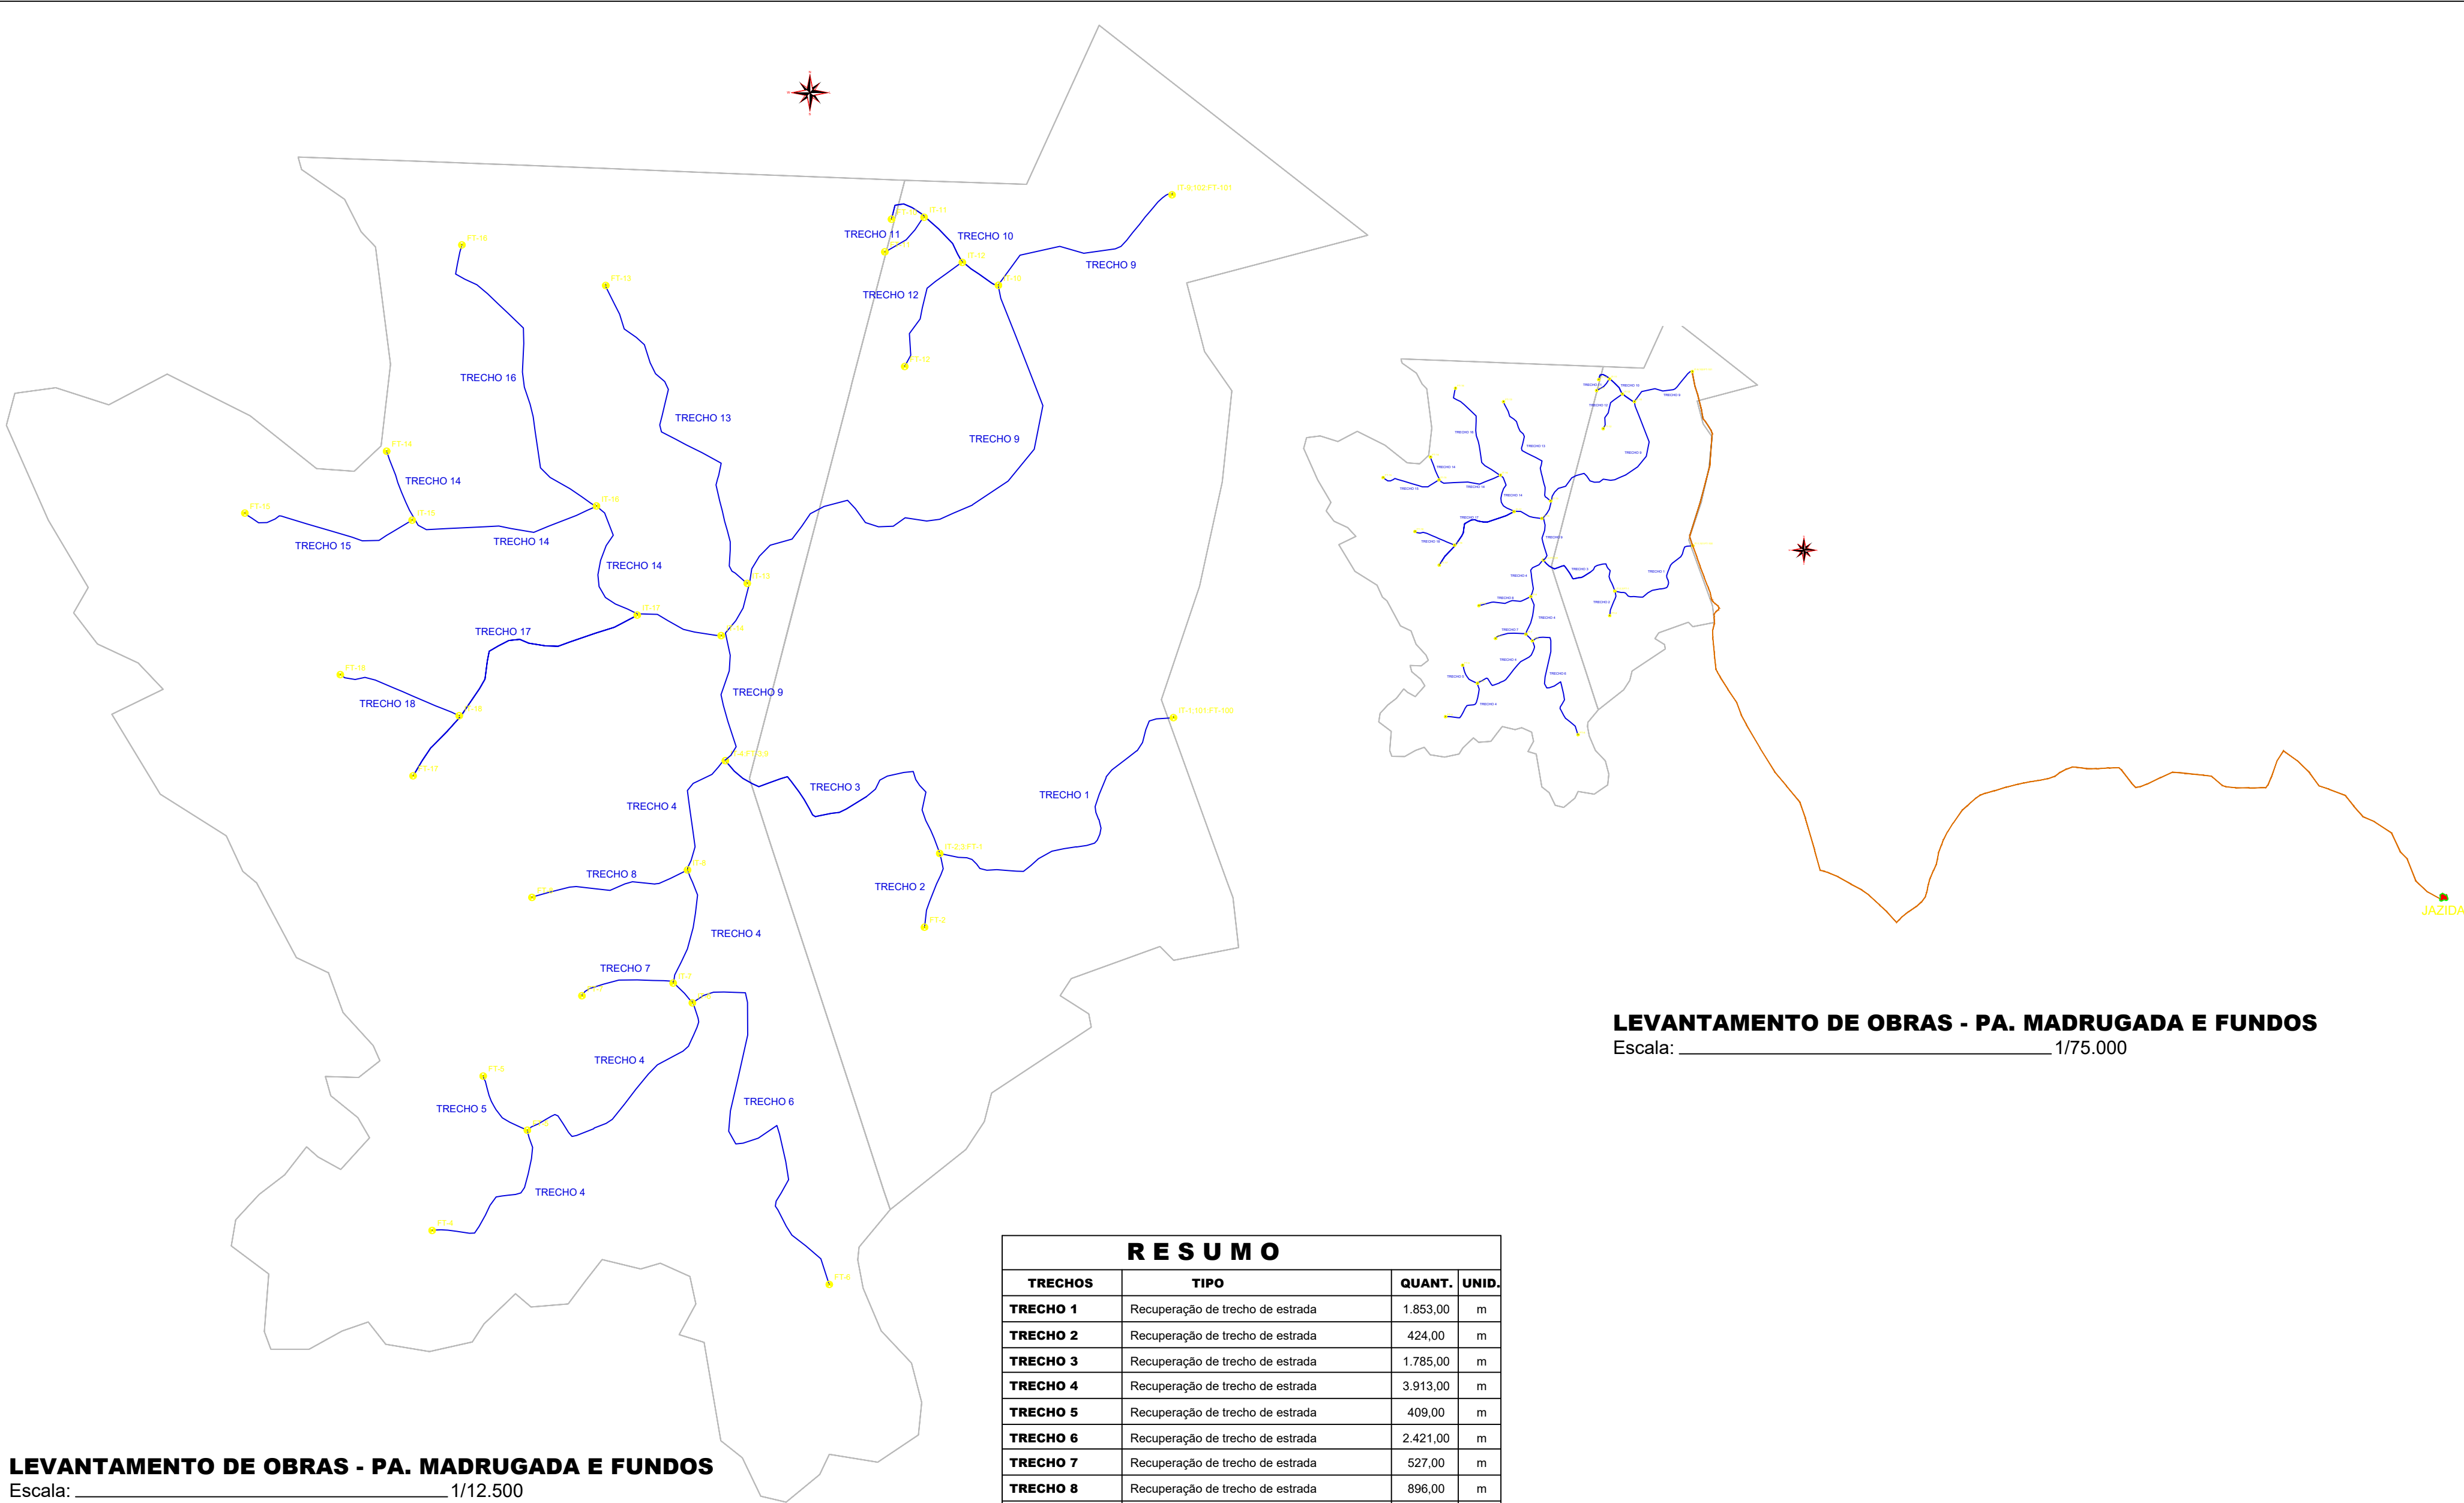

LEVANTAMENTO DE OBRAS - PA. MADRUGADA E FUNDOS
Escala: _____ 1/12.500

L E G E N D A				
REPRES.	DESCRIÇÃO	OBSERVAÇÃO	QUANT.	UNID.
● 00	PTOS CATALOGADOS	Pontos registrados durante levantamento dos serviços - vistoria	02	un
—	ESTRADA - RECUPERAÇÃO	Trecho para recuperação de estradas - traçado existente	29.160,00	m
—	ACESSO 1 À JAZIDA	Trecho de acesso até jazida fora da estrada - sem obras	23.626,63	m
—	ACESSO 2 À JAZIDA	Trecho de acesso até jazida fora da estrada - sem obras	23.923,25	m
🌳	JAZIDA DE REVEST. PRIMÁRIO	Jazida de revestimento primário	01	un

R E S U M O			
TRECHOS	TIPO	QUANT.	UNID.
TRECHO 1	Recuperação de trecho de estrada	1.853,00	m
TRECHO 2	Recuperação de trecho de estrada	424,00	m
TRECHO 3	Recuperação de trecho de estrada	1.785,00	m
TRECHO 4	Recuperação de trecho de estrada	3.913,00	m
TRECHO 5	Recuperação de trecho de estrada	409,00	m
TRECHO 6	Recuperação de trecho de estrada	2.421,00	m
TRECHO 7	Recuperação de trecho de estrada	527,00	m
TRECHO 8	Recuperação de trecho de estrada	896,00	m
TRECHO 9	Recuperação de trecho de estrada	5.212,00	m
TRECHO 10	Recuperação de trecho de estrada	812,00	m
TRECHO 11	Recuperação de trecho de estrada	293,00	m
TRECHO 12	Recuperação de trecho de estrada	699,00	m
TRECHO 13	Recuperação de trecho de estrada	2.022,00	m
TRECHO 14	Recuperação de trecho de estrada	2.716,00	m
TRECHO 15	Recuperação de trecho de estrada	1.002,00	m
TRECHO 16	Recuperação de trecho de estrada	1.788,00	m
TRECHO 17	Recuperação de trecho de estrada	1.693,00	m
TRECHO 18	Recuperação de trecho de estrada	695,00	m
	TOTAL DE ESTRADAS	29.160,00	m
DMT (Média)	Trecho da estrada sem obra + metade do trecho	23.774,94	m

LEVANTAMENTO DE OBRAS - PA. MADRUGADA E FUNDOS
Escala: _____ 1/75.000

 PREFEITURA DE CANDIOTA		PREFEITURA MUNICIPAL DE CANDIOTA			
ASSUNTO: PROJETO DE RECUPERAÇÃO DE ESTRADAS VICINAIS EM PROJETOS DE ASSENTAMENTOS					
OBJETO: Recuperação de 29.16 km de estradas vicinais					
LOCAL: PA. MADRUGADA E FUNDOS		MUNICÍPIO: CANDIOTA/RS		ANÁLISE DE PROJETO:	FOLHA: 01 / 01
ESCALA: INDICADA	DATA DO LEVANTAMENTO: 04 de Julho de 2024	AUTOR DO PROJETO: Eng. Civil MARCELO VAZ LEAL CREA: RS085578 Telefone: (53) 999451039			